




Avenida Vereador José Francisco Xavier, nº 01, Centro
Comendador Levy Gasparian/RJ – CEP: 25.870-000
CNPJ: 39.554.597/0001-51
Tel: (24) 2254-1094

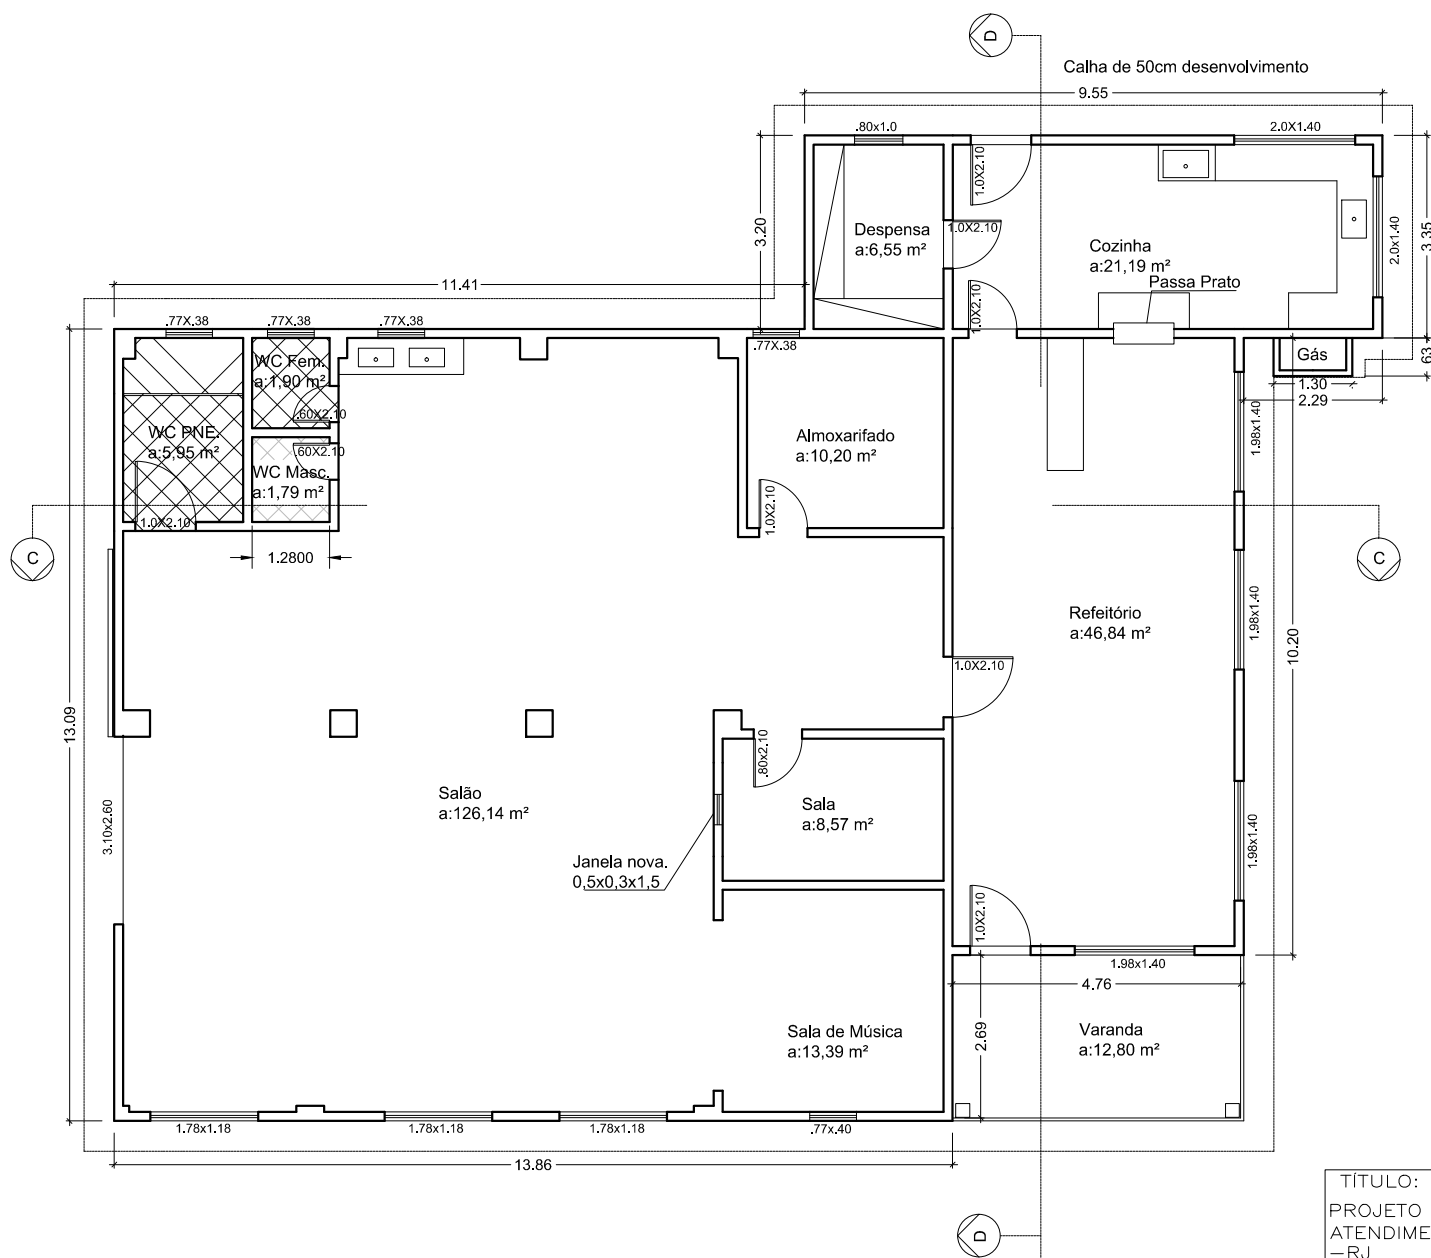

TÍTULO:
PROJETO PARA REFORMA TELHADO DO CAPS (CENTRO DE
ATENDIMENTO PSICOSSOCIAL) COMENDADOR LEVY GASPARIAN
-RJ

PLANTA:

BAIXA

PRANCHA:

01/04

DATA:

10/09/2020

Escala: 1/125

5	AUTOR:
---	--------

MARIA ODETE ALVES DE SOUZA

REVISÃO

00