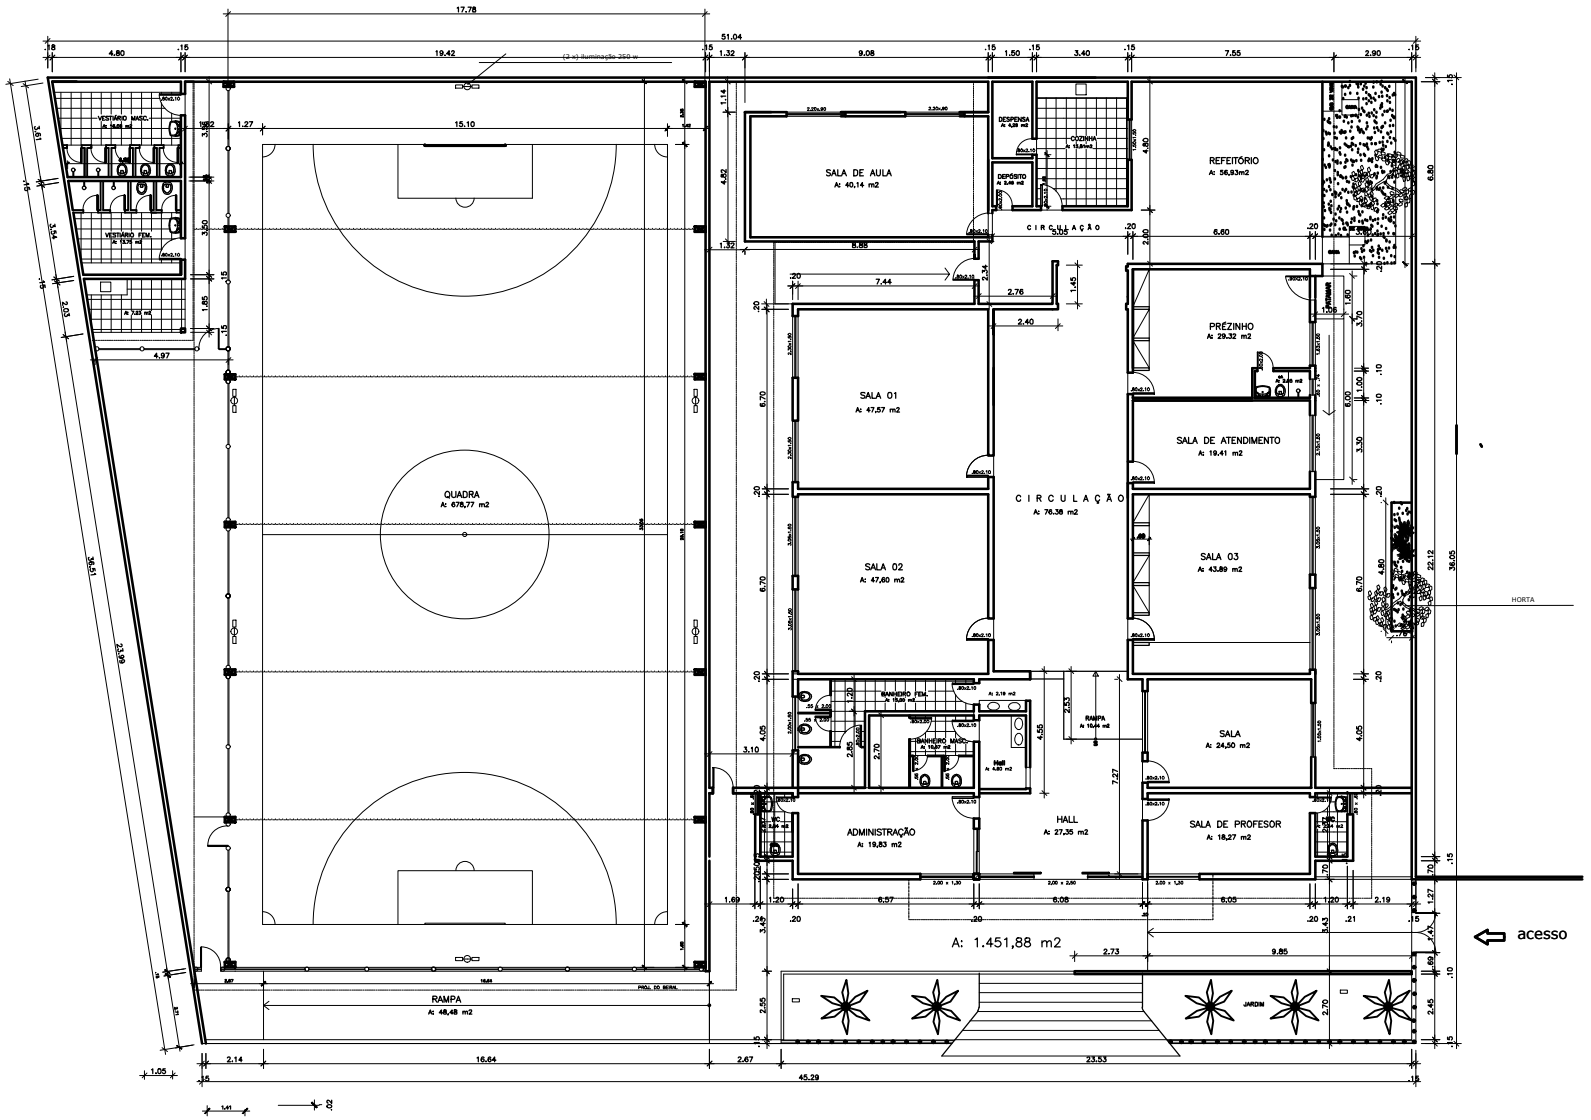

PLANTA BAIXA
S/ ESCALA

Prefeitura de Comendador
Levy Gasparian
Avenida Vereador José Francisco Xavier, nº 01, Centro
Comendador Levy Gasparian/RJ – CEP: 25.870-000
CNPJ: 39.554.597/0001-51
Tel. (24) 2254-1094

TÍTULO	PROJETO ESCOLA MARIA SERRAT / GULF		
DESENHO	PLANTA BAIXA	PRANCHA	01/02
DATA	OUT.2020		
ESCALA	INDICADA	AUTOR	MARIA ODETE ALVES DE SOUZA
REVISÃO	0		