


BLOCO ESCOLA  
PLANTA BAIXA - 1ª PAV.  
S/ ESCALA

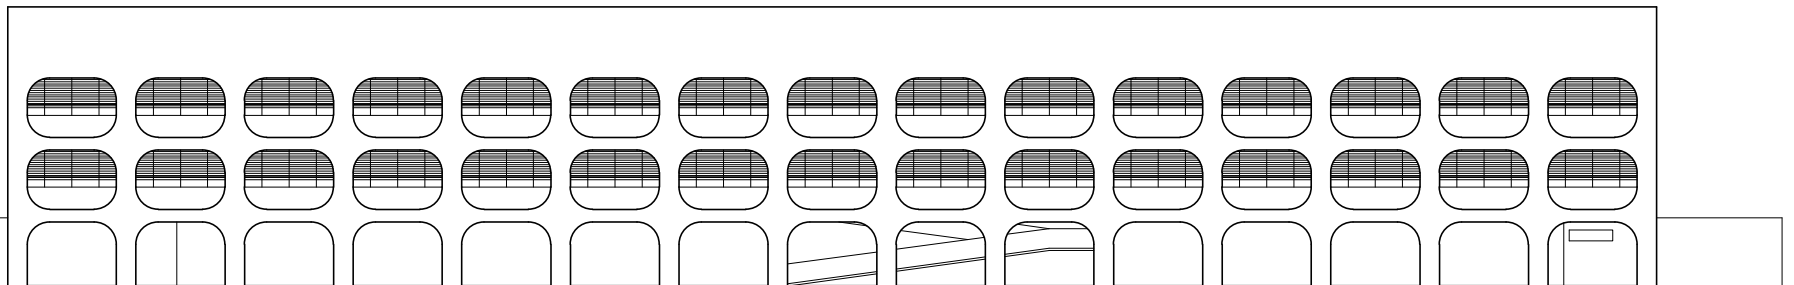

BLOCO ESCOLA  
FACHADA PRINCIPAL  
S/ ESCALA

TÍTULO <b>PROJETO ESCOLA CIEP MUNICIPALIZADO</b>			
PLANTA <b>PLANTA BAIXA/FACHADA</b>		PRANCHA <b>02/03</b>	DATA <b>OUT.2020</b>
ESCALA <b>INDICADA</b>	AUTOR <b>MARIA ODETE ALVES DE SOUZA</b>		REVISÃO <b>0</b>