




FACHADA PRINCIPAL  
S/ ESCALA

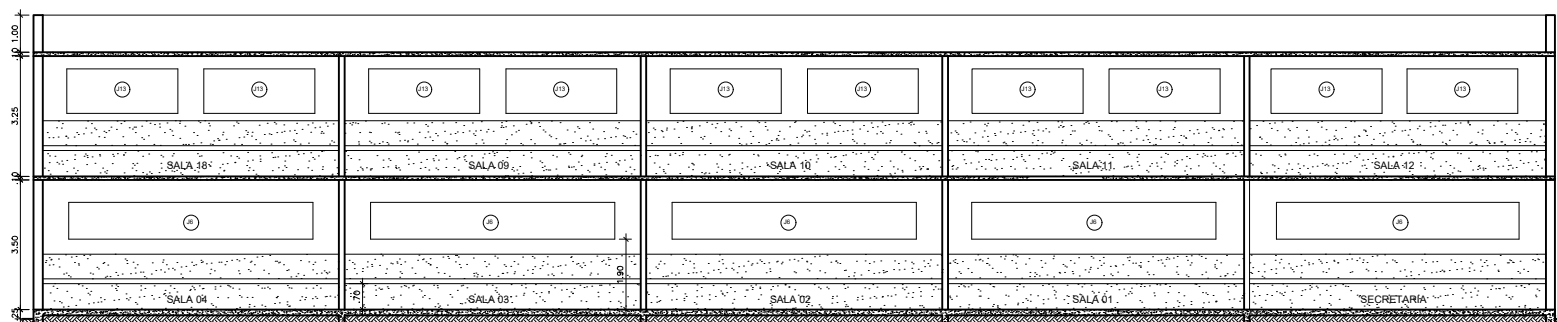

CORTE AA  
S/ ESCALA



|                         |                            |         |          |
|-------------------------|----------------------------|---------|----------|
| TÍTULO                  |                            |         |          |
| PROJETO ESCOLA SÃO JOÃO |                            |         |          |
| DESENHO                 |                            | PRANCHA | DATA     |
| FACHADA/CORTE           |                            | 03/04   | OUT.2020 |
| ESCALA                  | AUTOR                      | REVISÃO |          |
| INDICADA                | MARIA ODETE ALVES DE SOUZA | 0       |          |