



FACHADA PRINCIPAL
S/ ESCALA

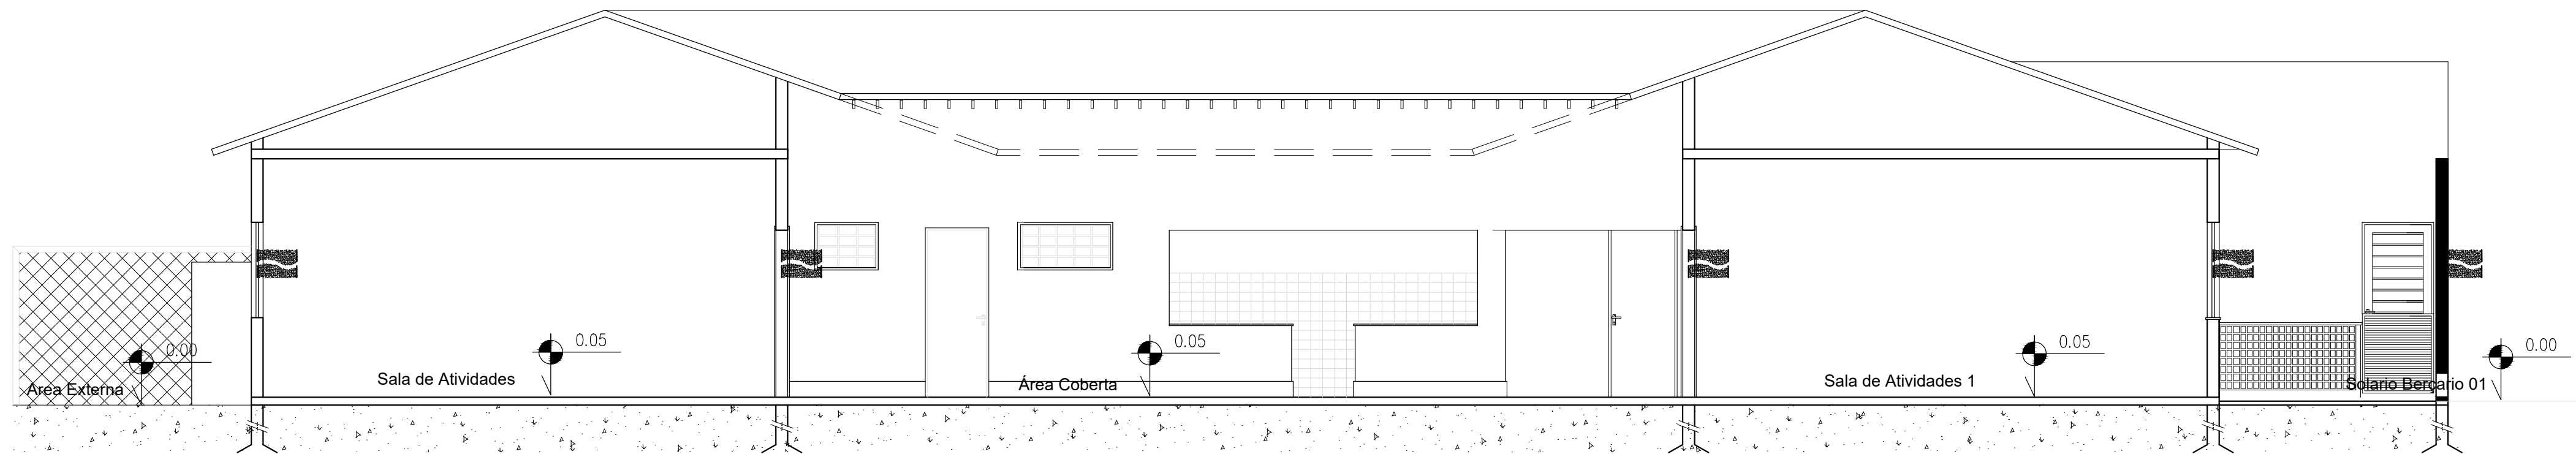

CORTE AB
S/ ESCALA

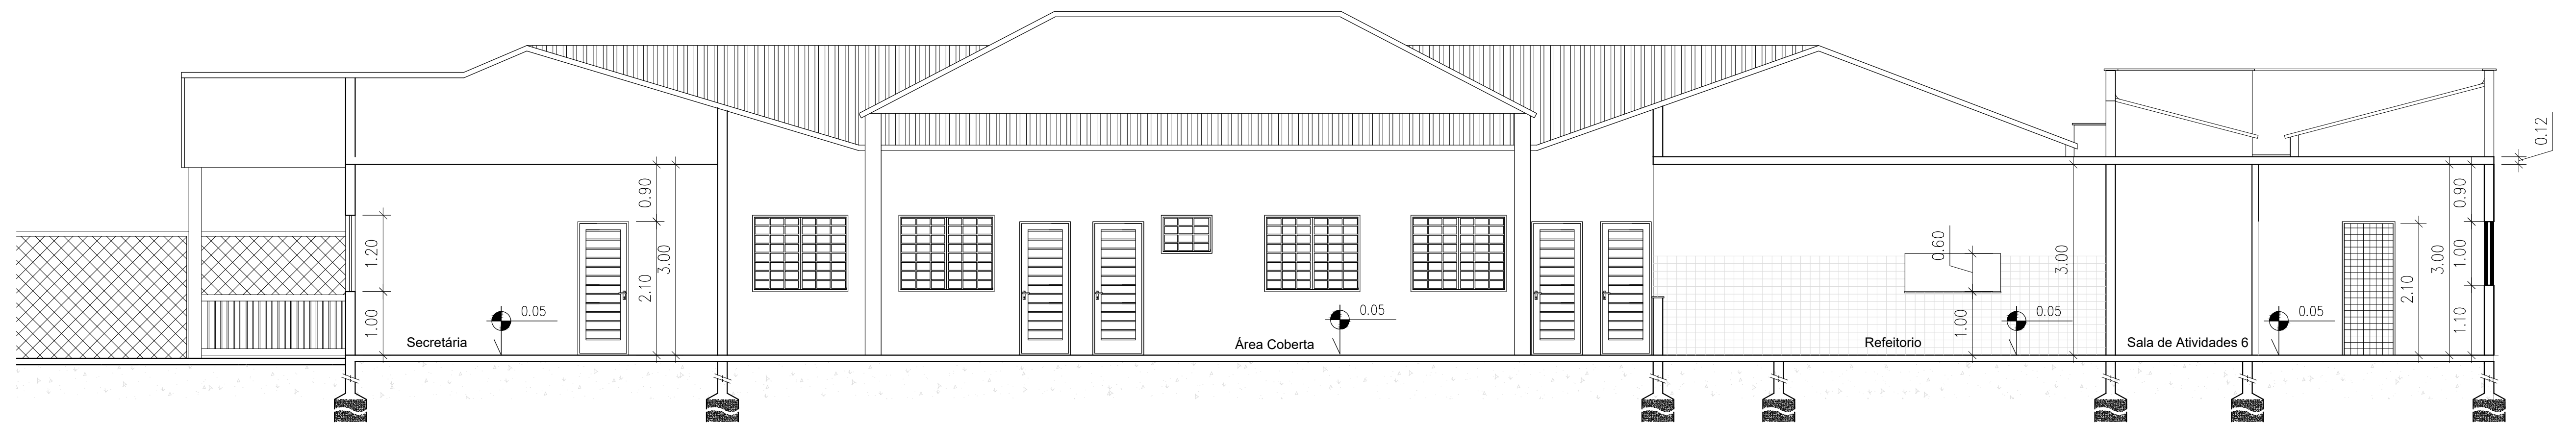

CORTE CD
S/ ESCALA



TÍTULO			
CRECHE MUNICIPAL MENINOS DE JESUS			
DESENHO		PRANCHA	DATA
FACHADA/CORTES		02/02	OUT.2020
ESCALA	AUTOR		REVISÃO
INDICADA	MARIA ODETE ALVES DE SOUZA		0