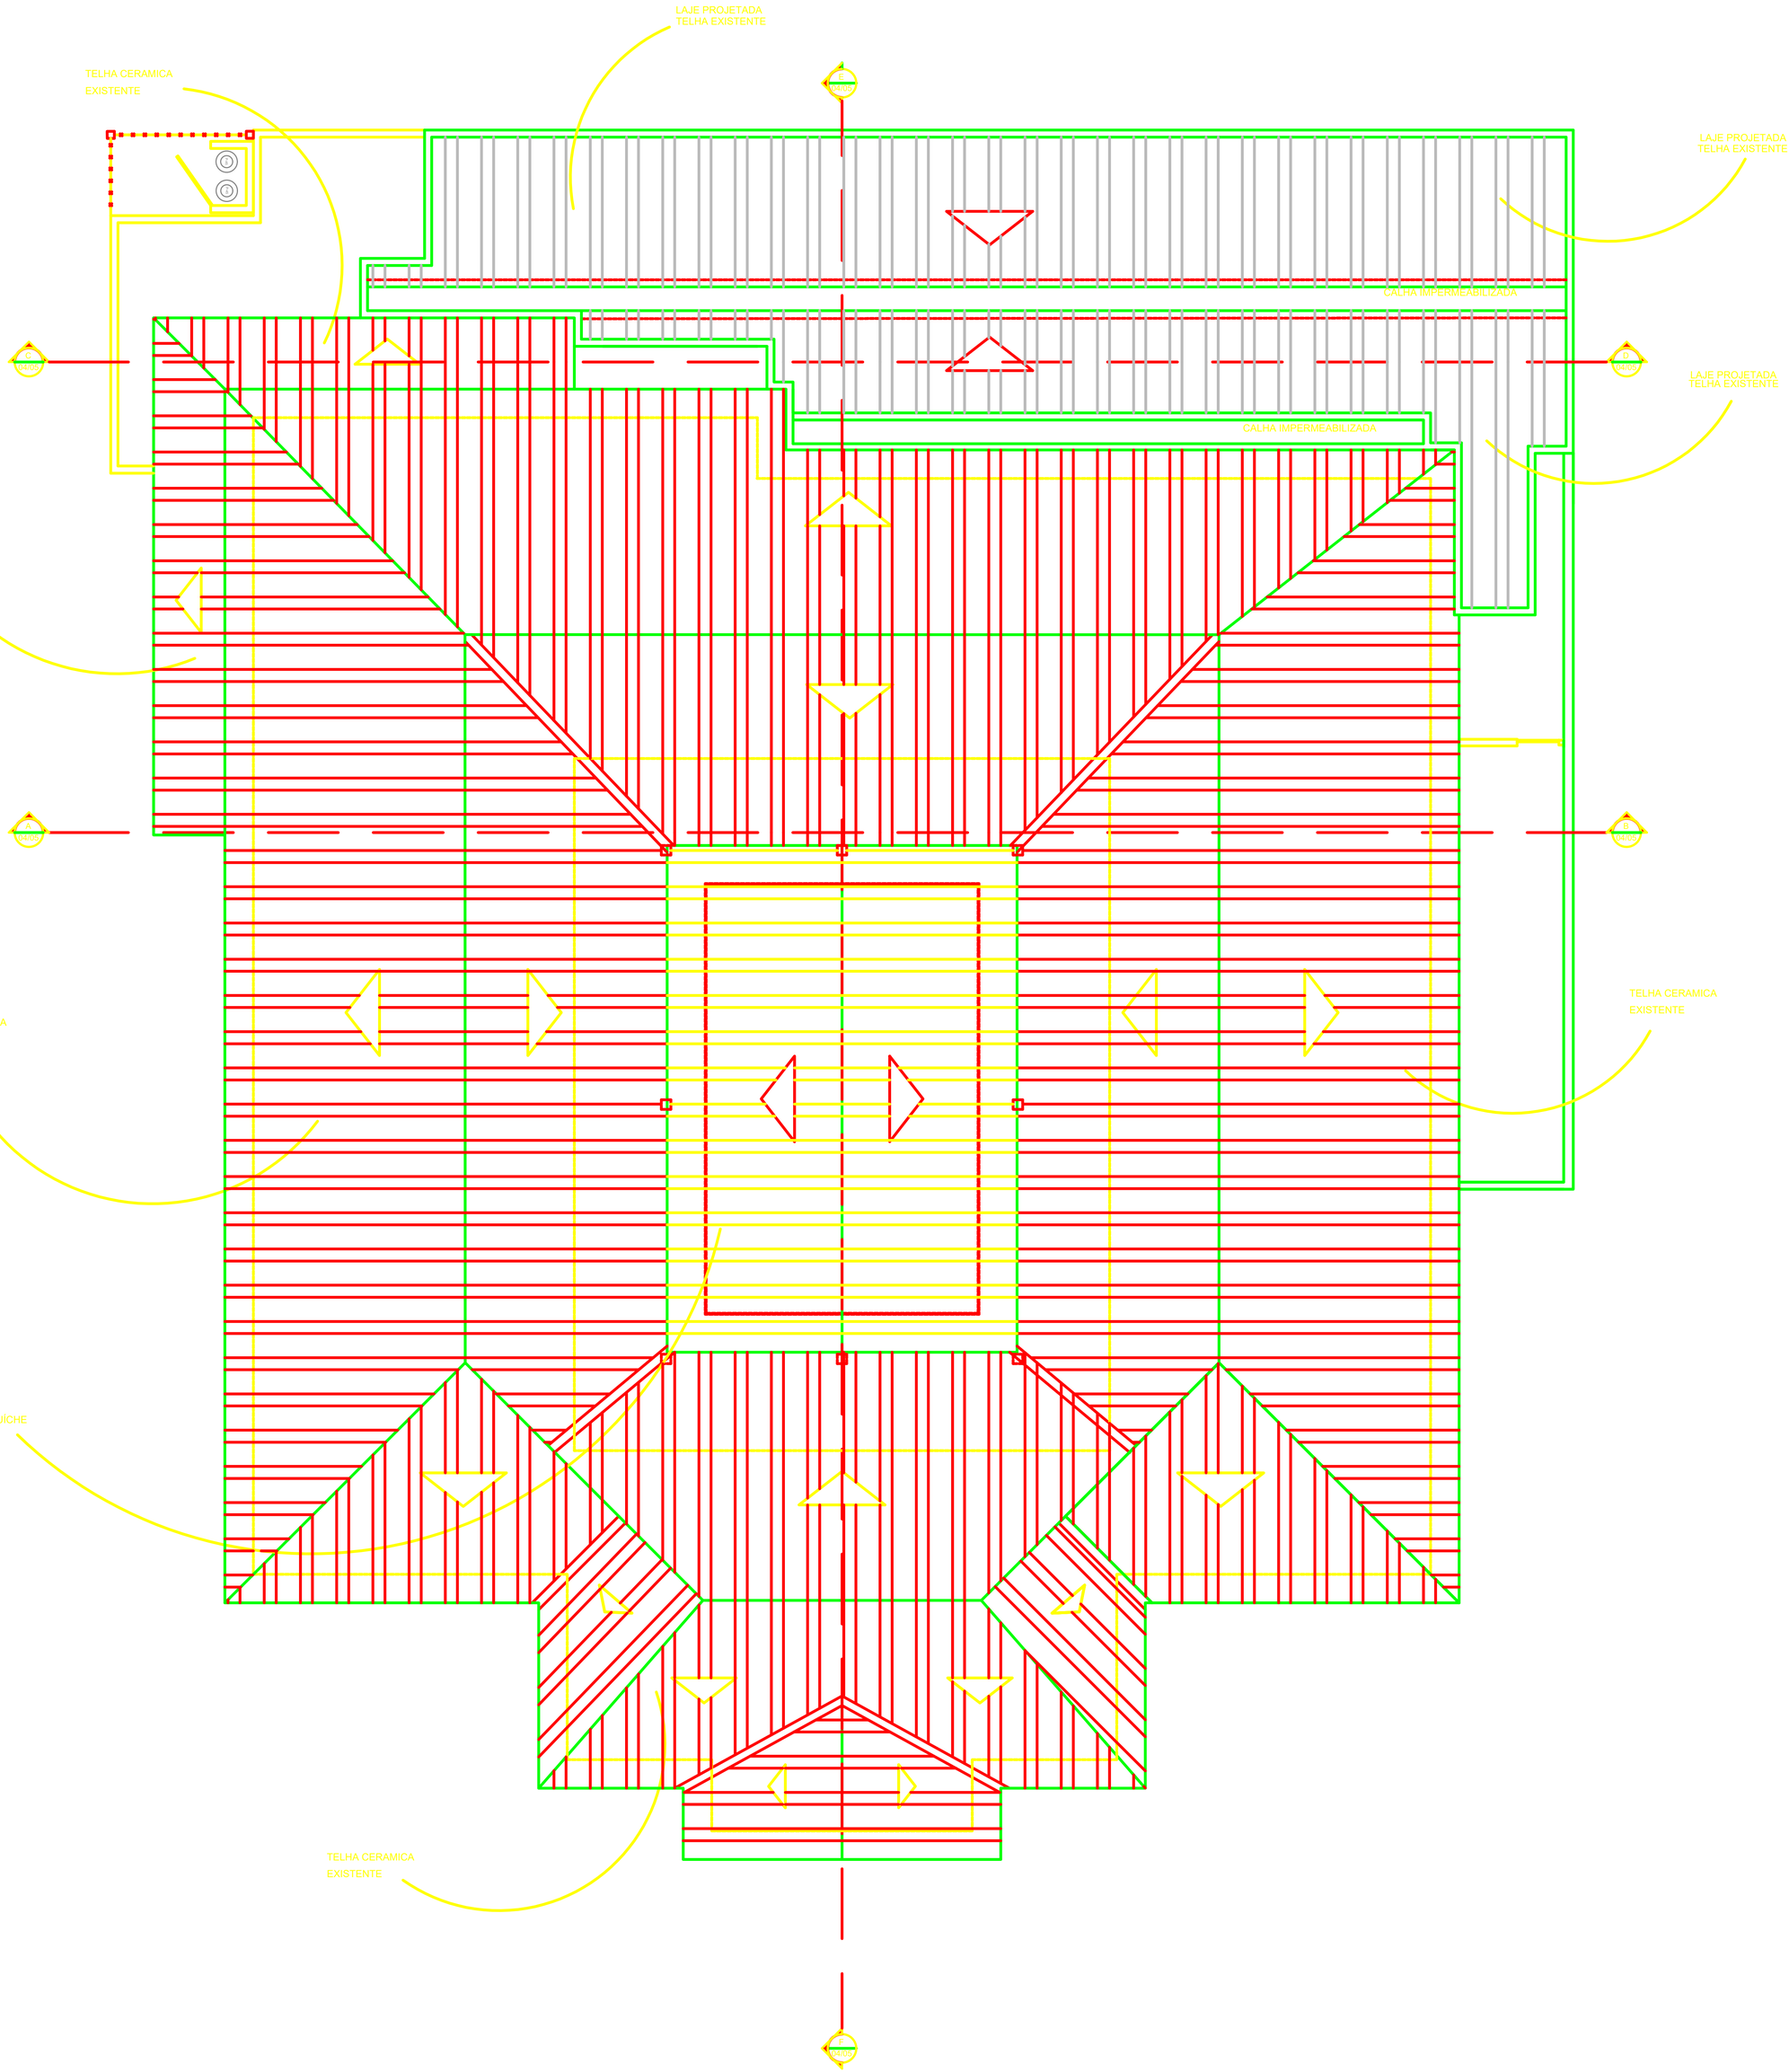

TÍTULO

PROJETO DE REFORMA COM AMPLIAÇÃO DA CRECHE MENINO DE JESUS

SUB–TÍTULO

PLANTA DE COBERTURA

ESCALA	PRANCHA Nº	REVISÃO	DATA
Sem Escala	03/06	0	08/04/2022

PREFEITURA
LEVY GASPARIAN
PROMOVENDO DESENVOLVIMENTO COM RESPONSABILIDADE E TRABALHO