




03 CORTE EF

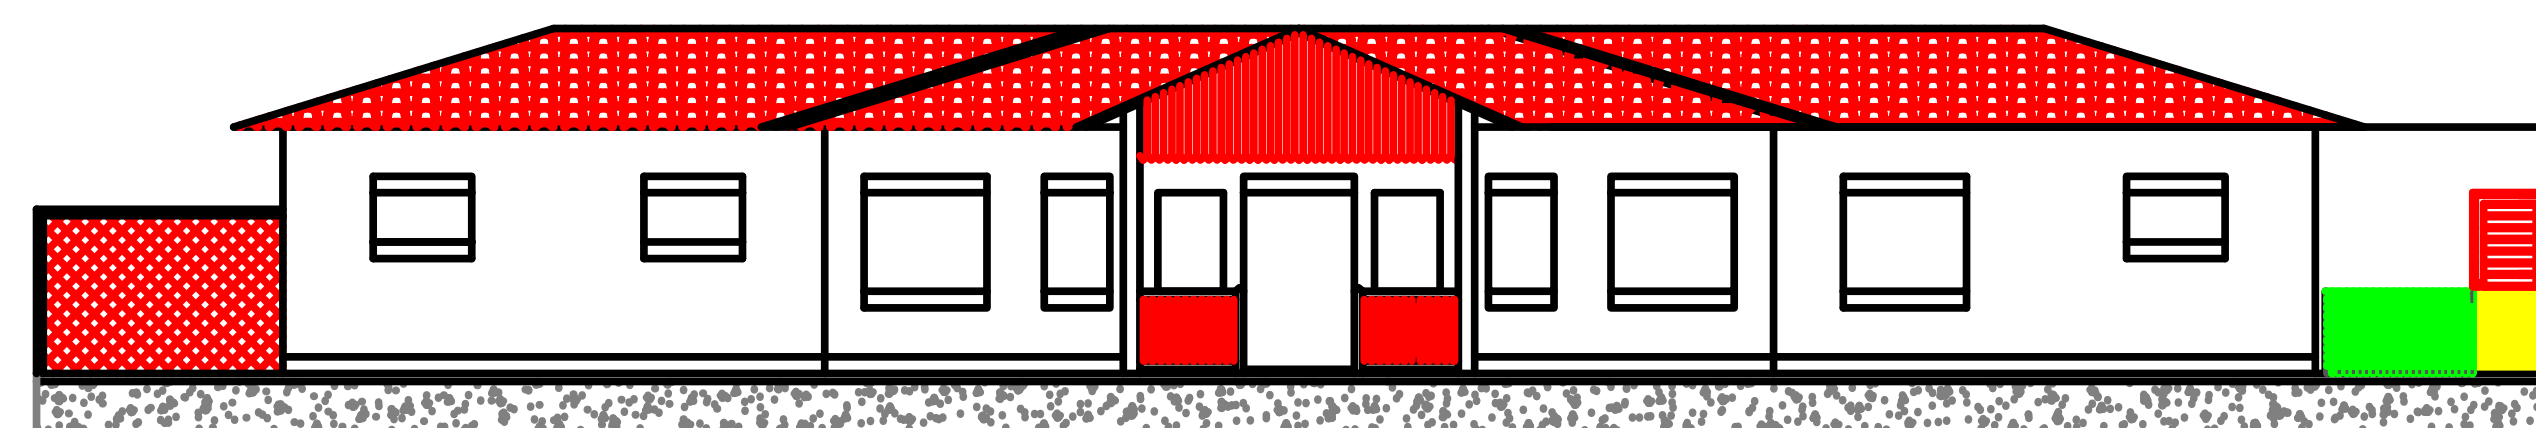


01 VISTA "A"

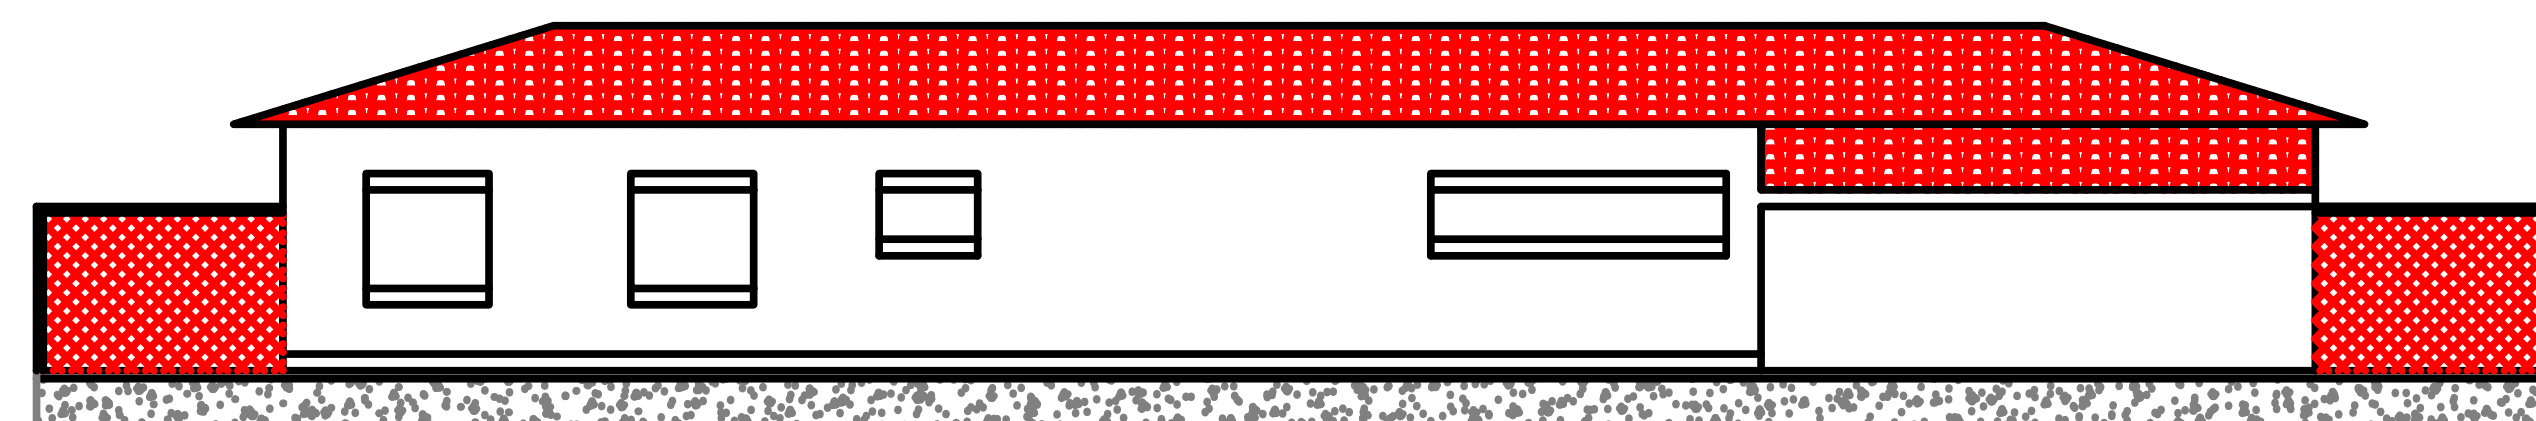


02 VISTA "B"

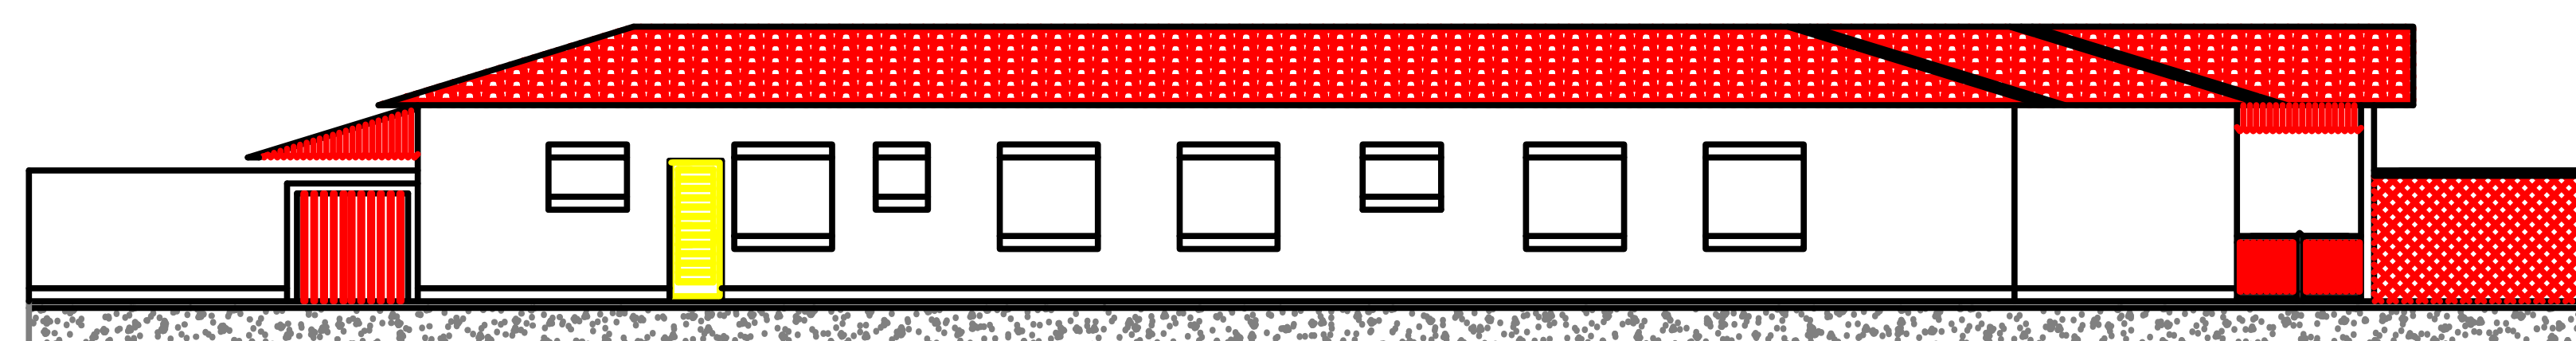


03 VISTA "C"

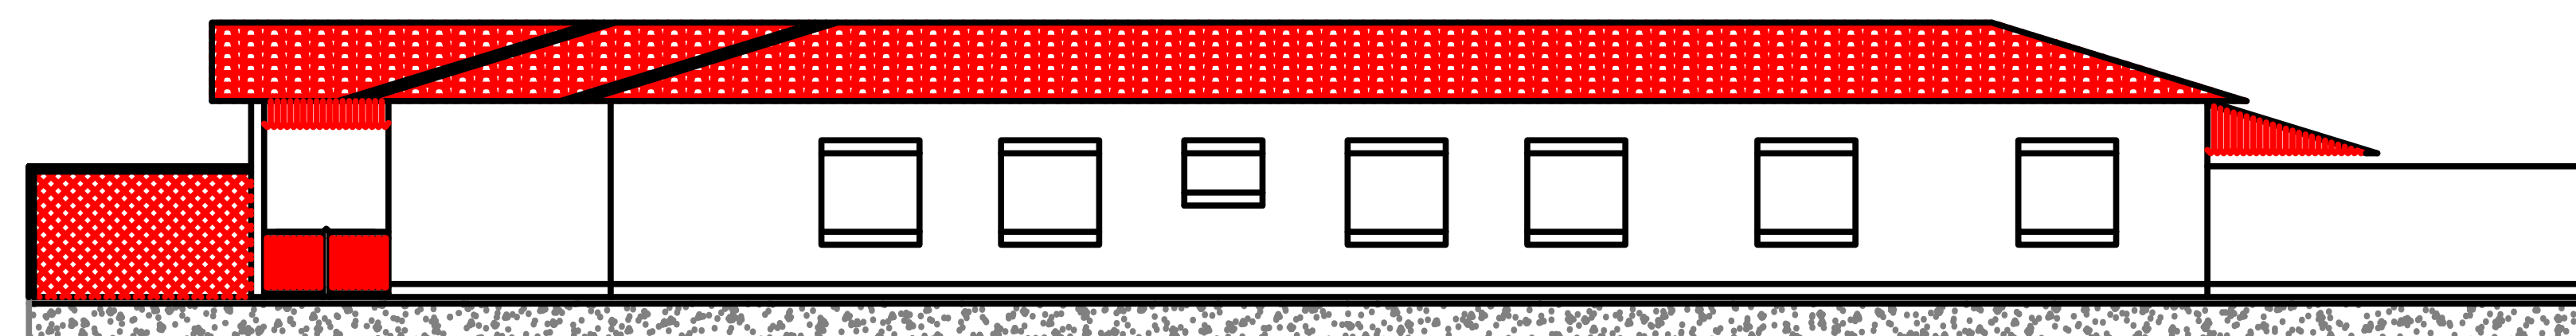


04 VISTA "D"

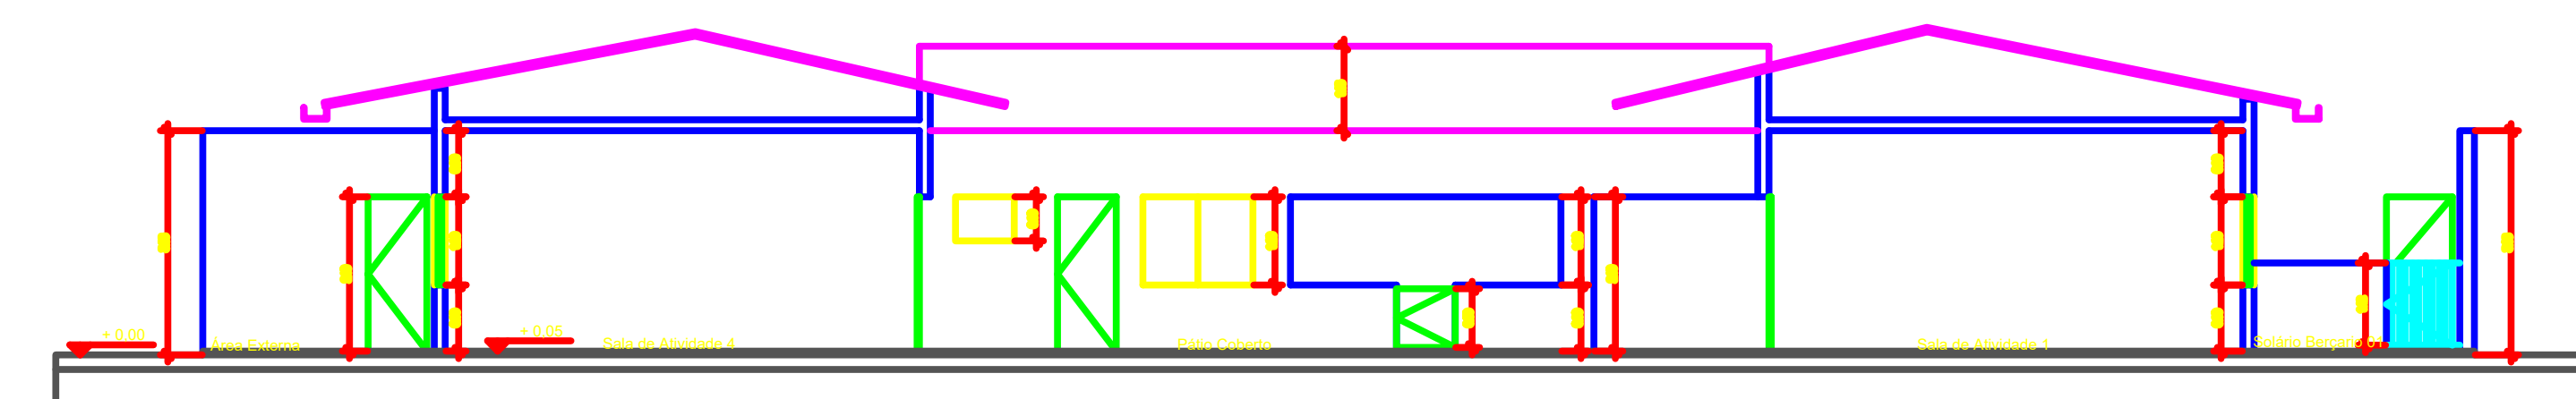

01 CORTE AB

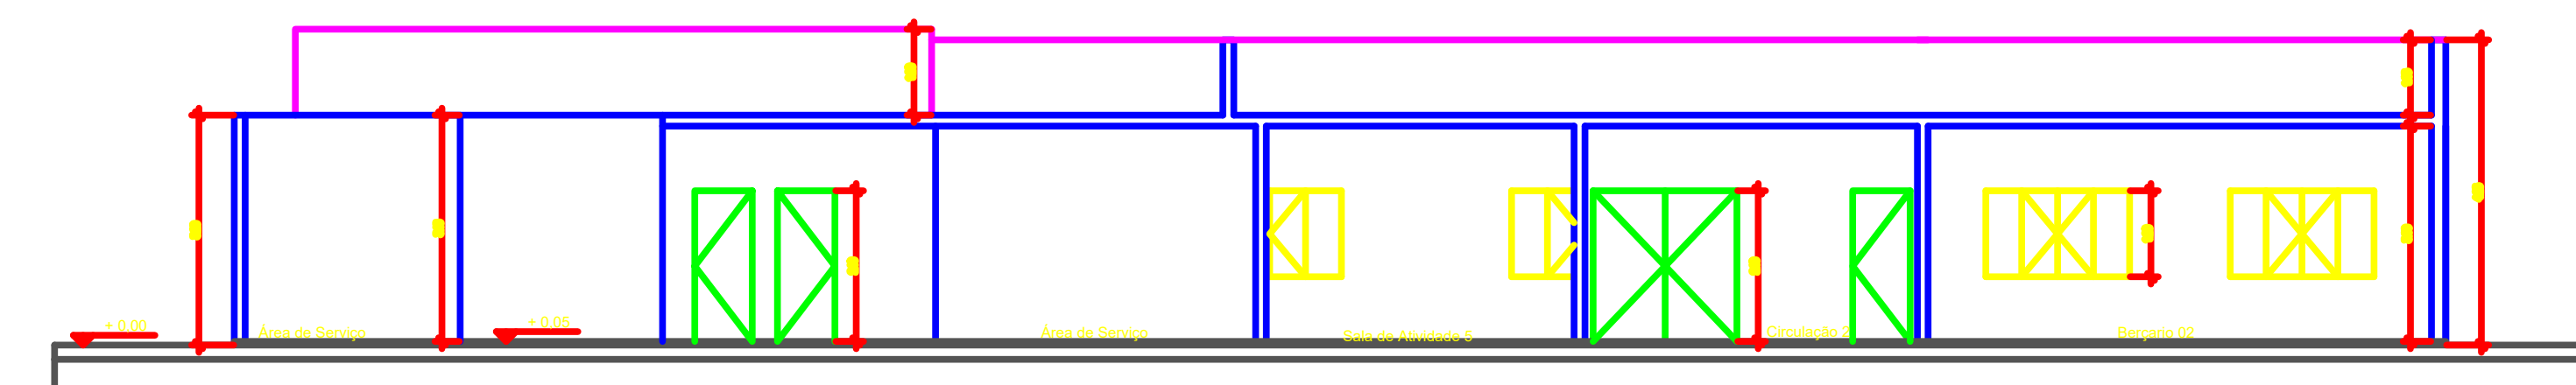

02 CORTE CD

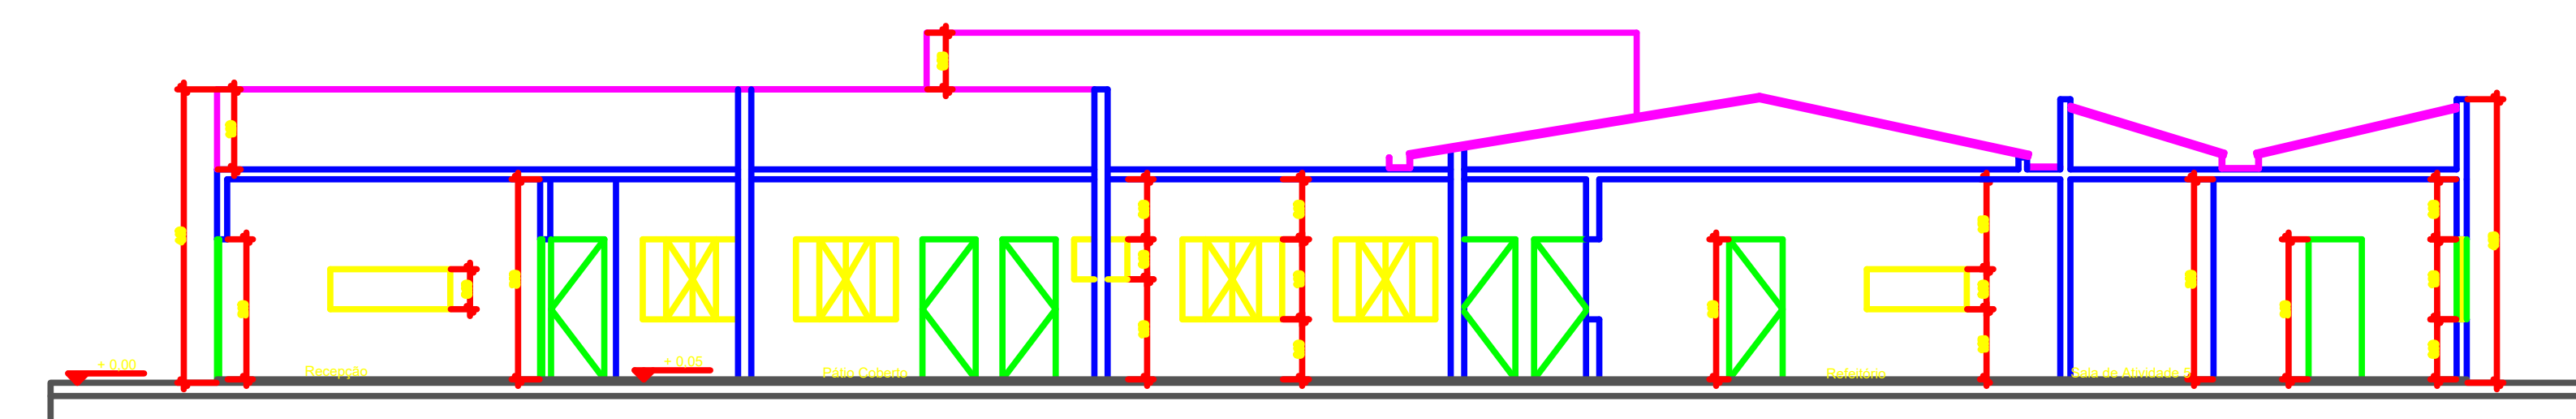

03 CORTE EF

TÍTULO

PROJETO DE REFORMA COM AMPLIAÇÃO DA CRECHE MENINO DE JESUS

SUB-TÍTULO

ESCALA

SEM ESCALA

PRANCHA N°

05/06

REVISÃO

0

DATA

30/03/2022

