




01 VISTA "A"

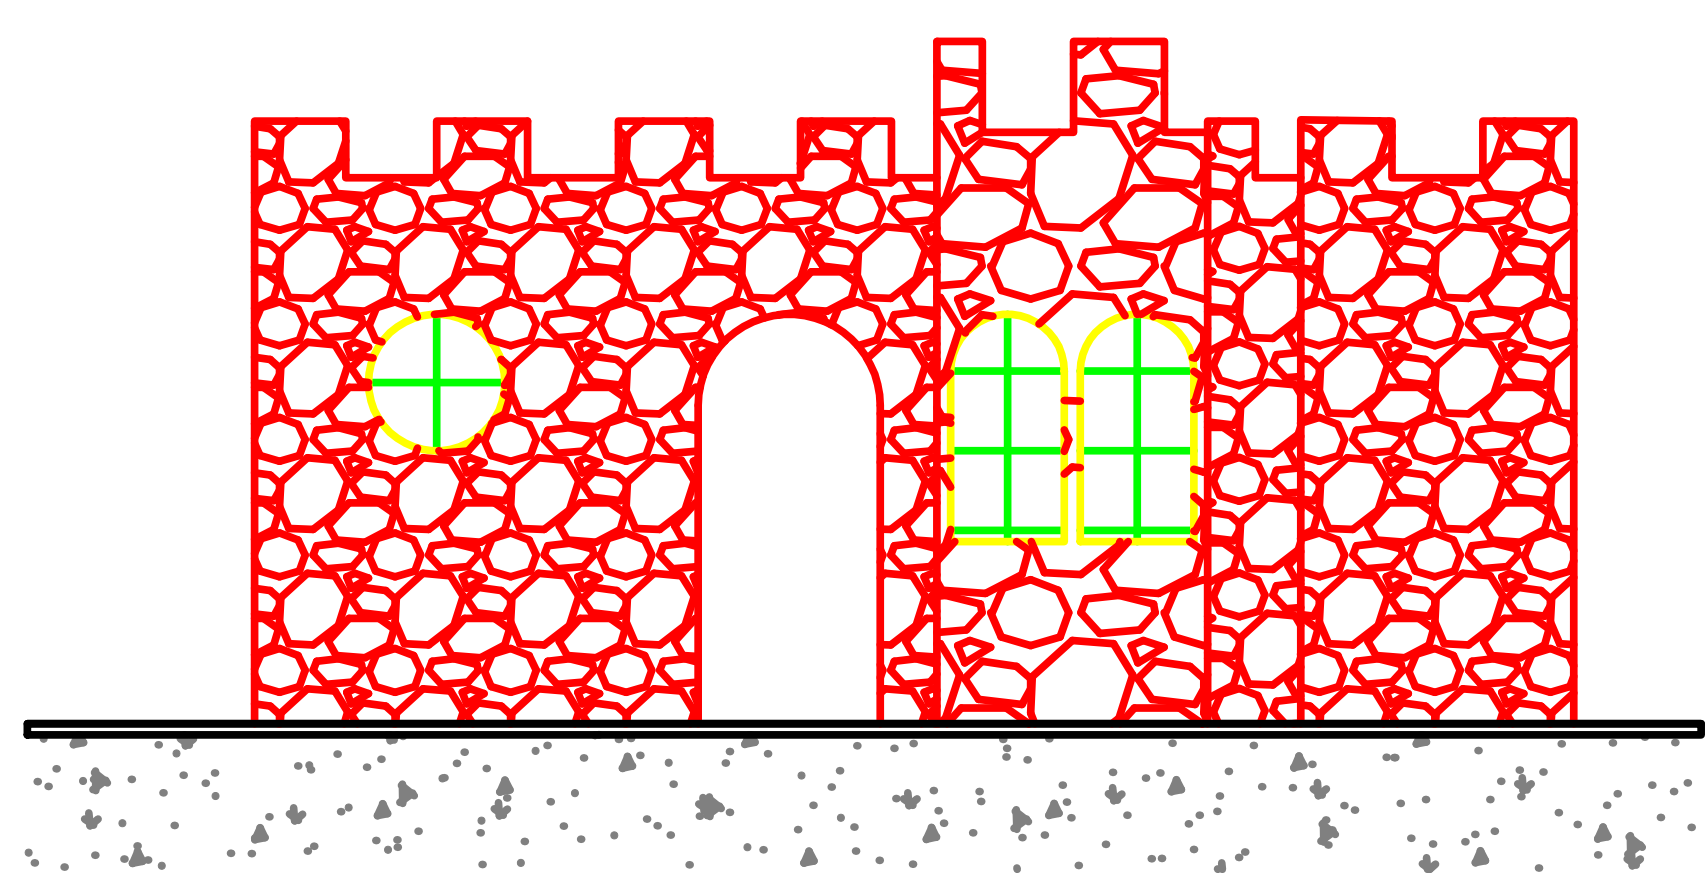


02 VISTA "B"

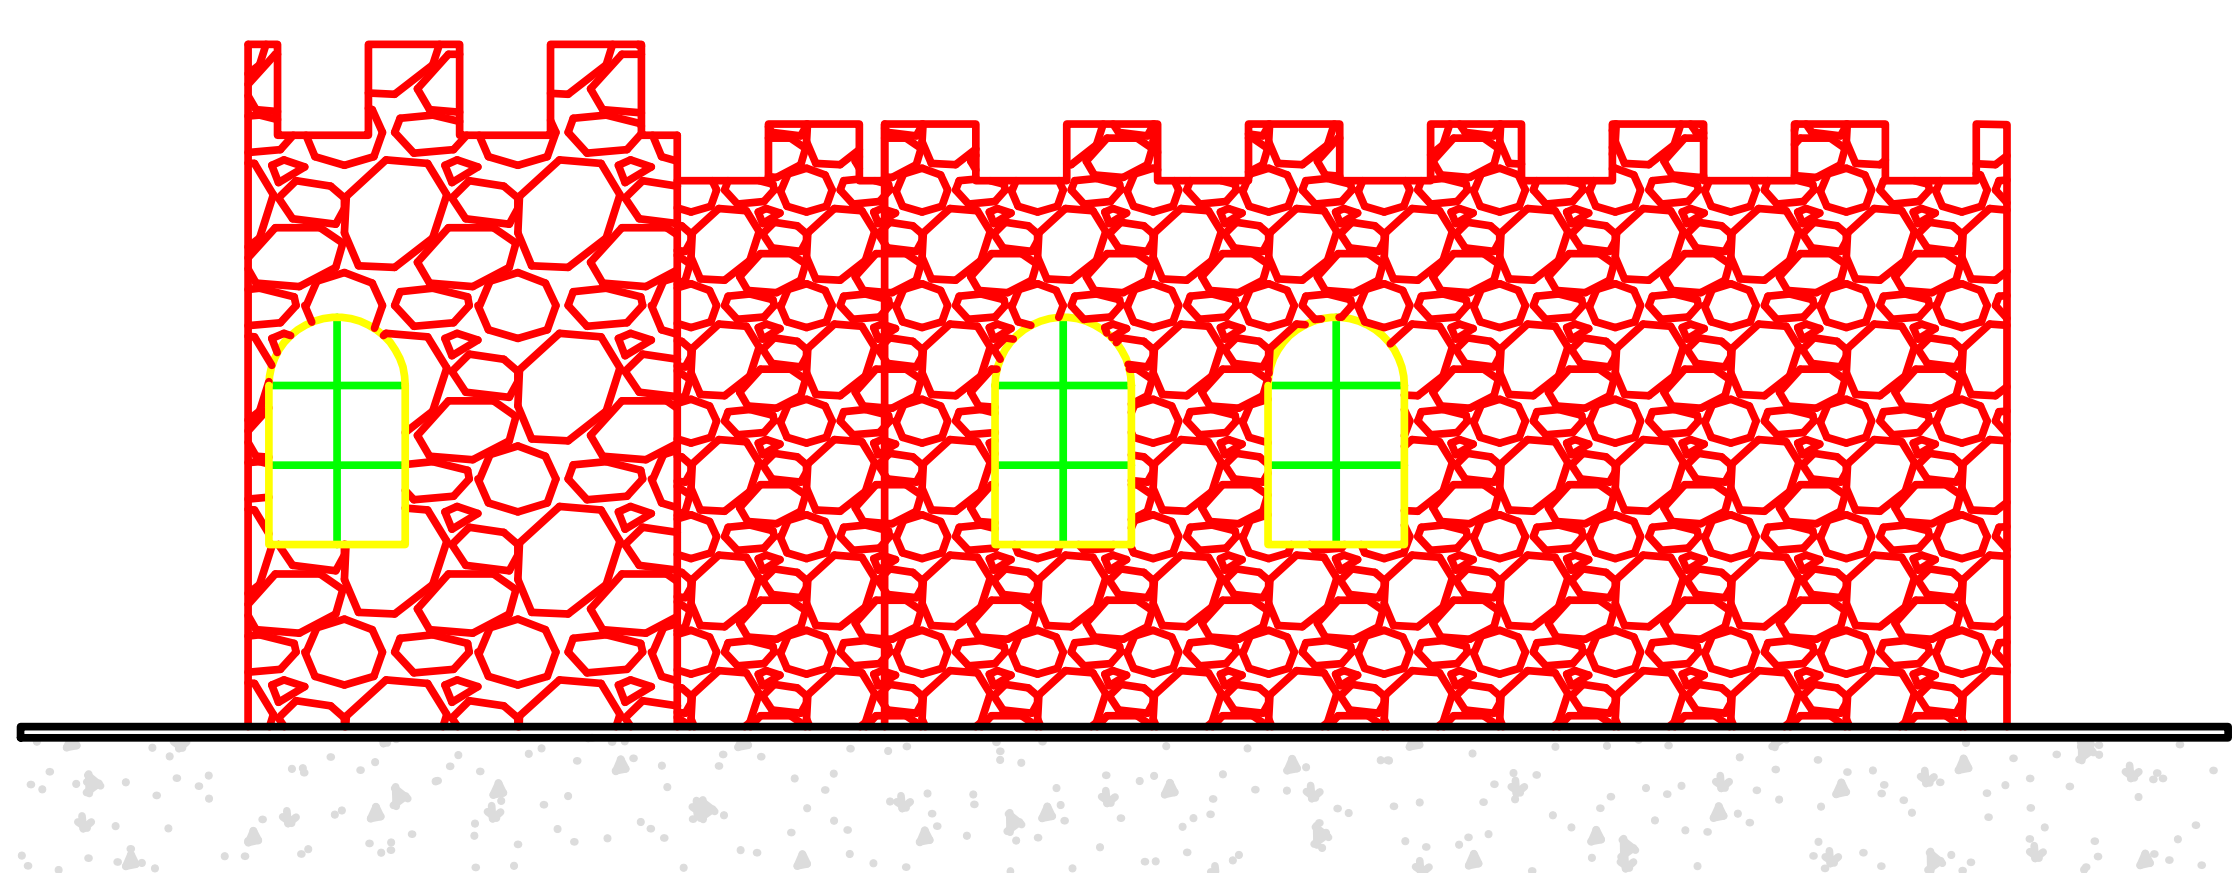


03 VISTA "C"

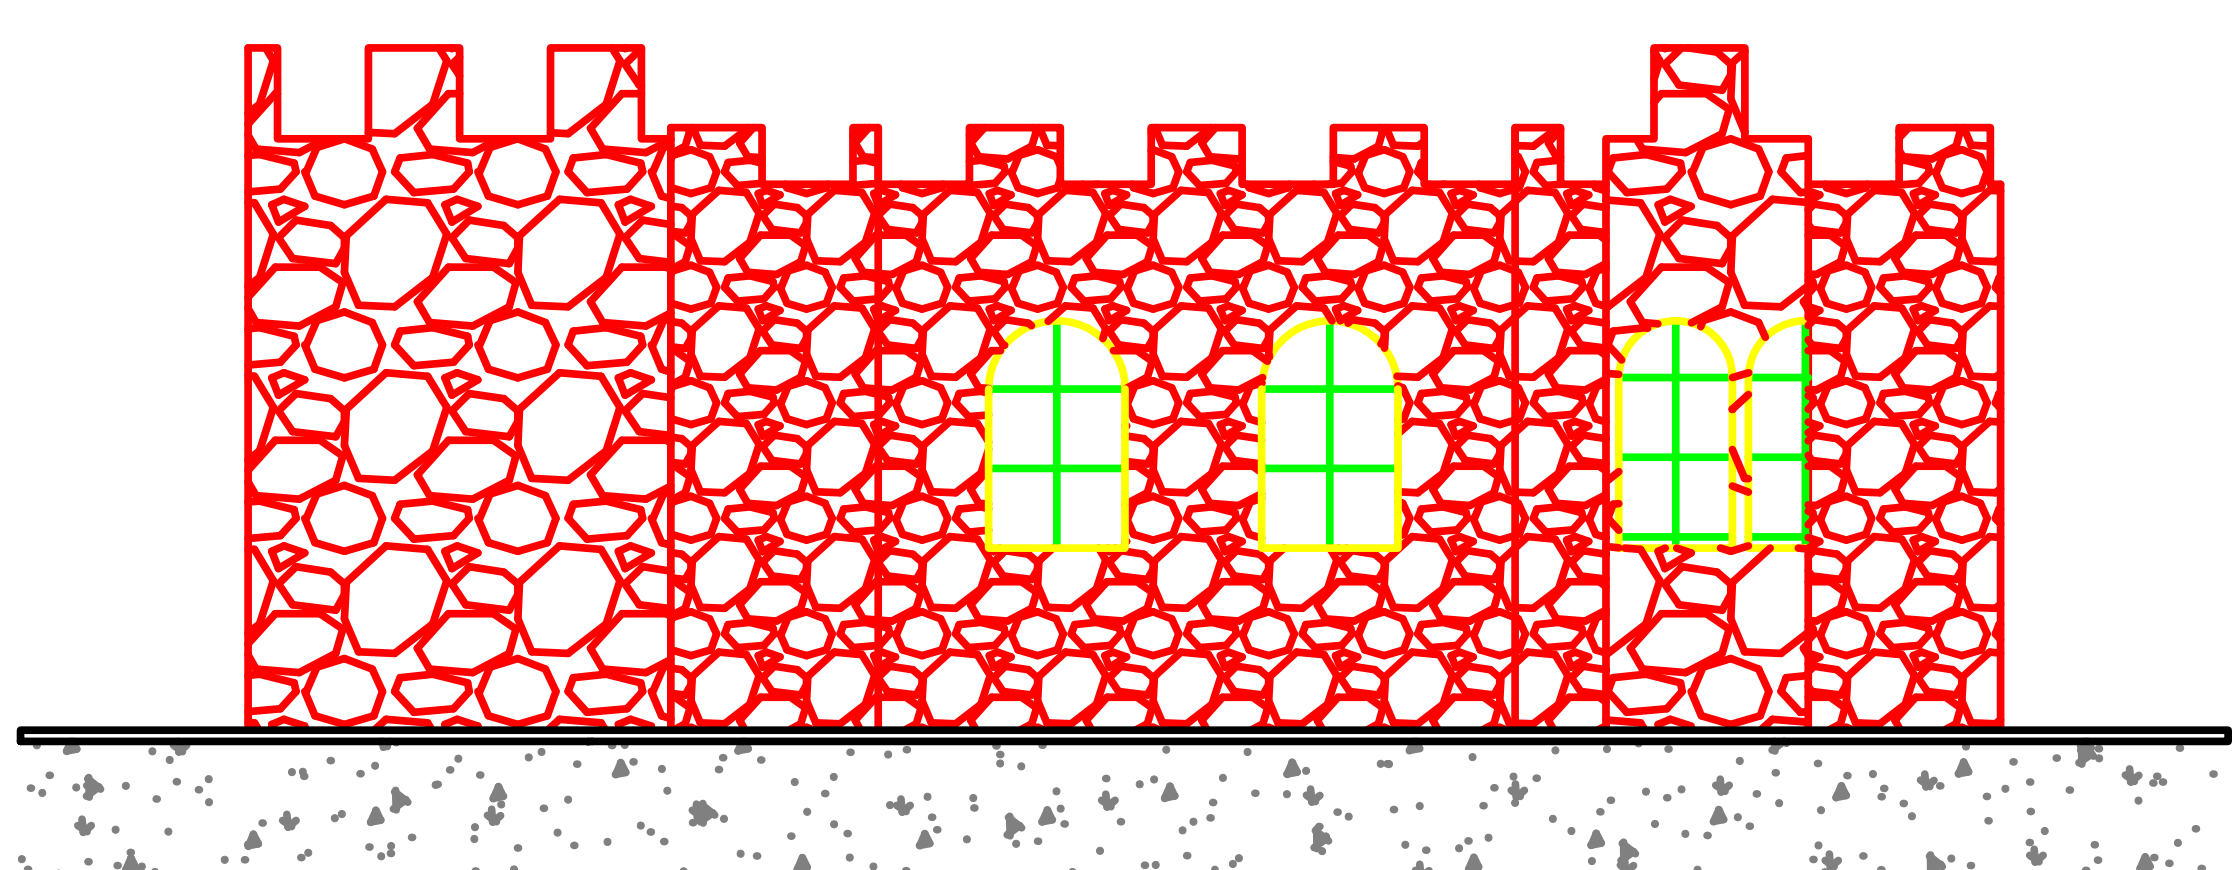


04 VISTA "D"

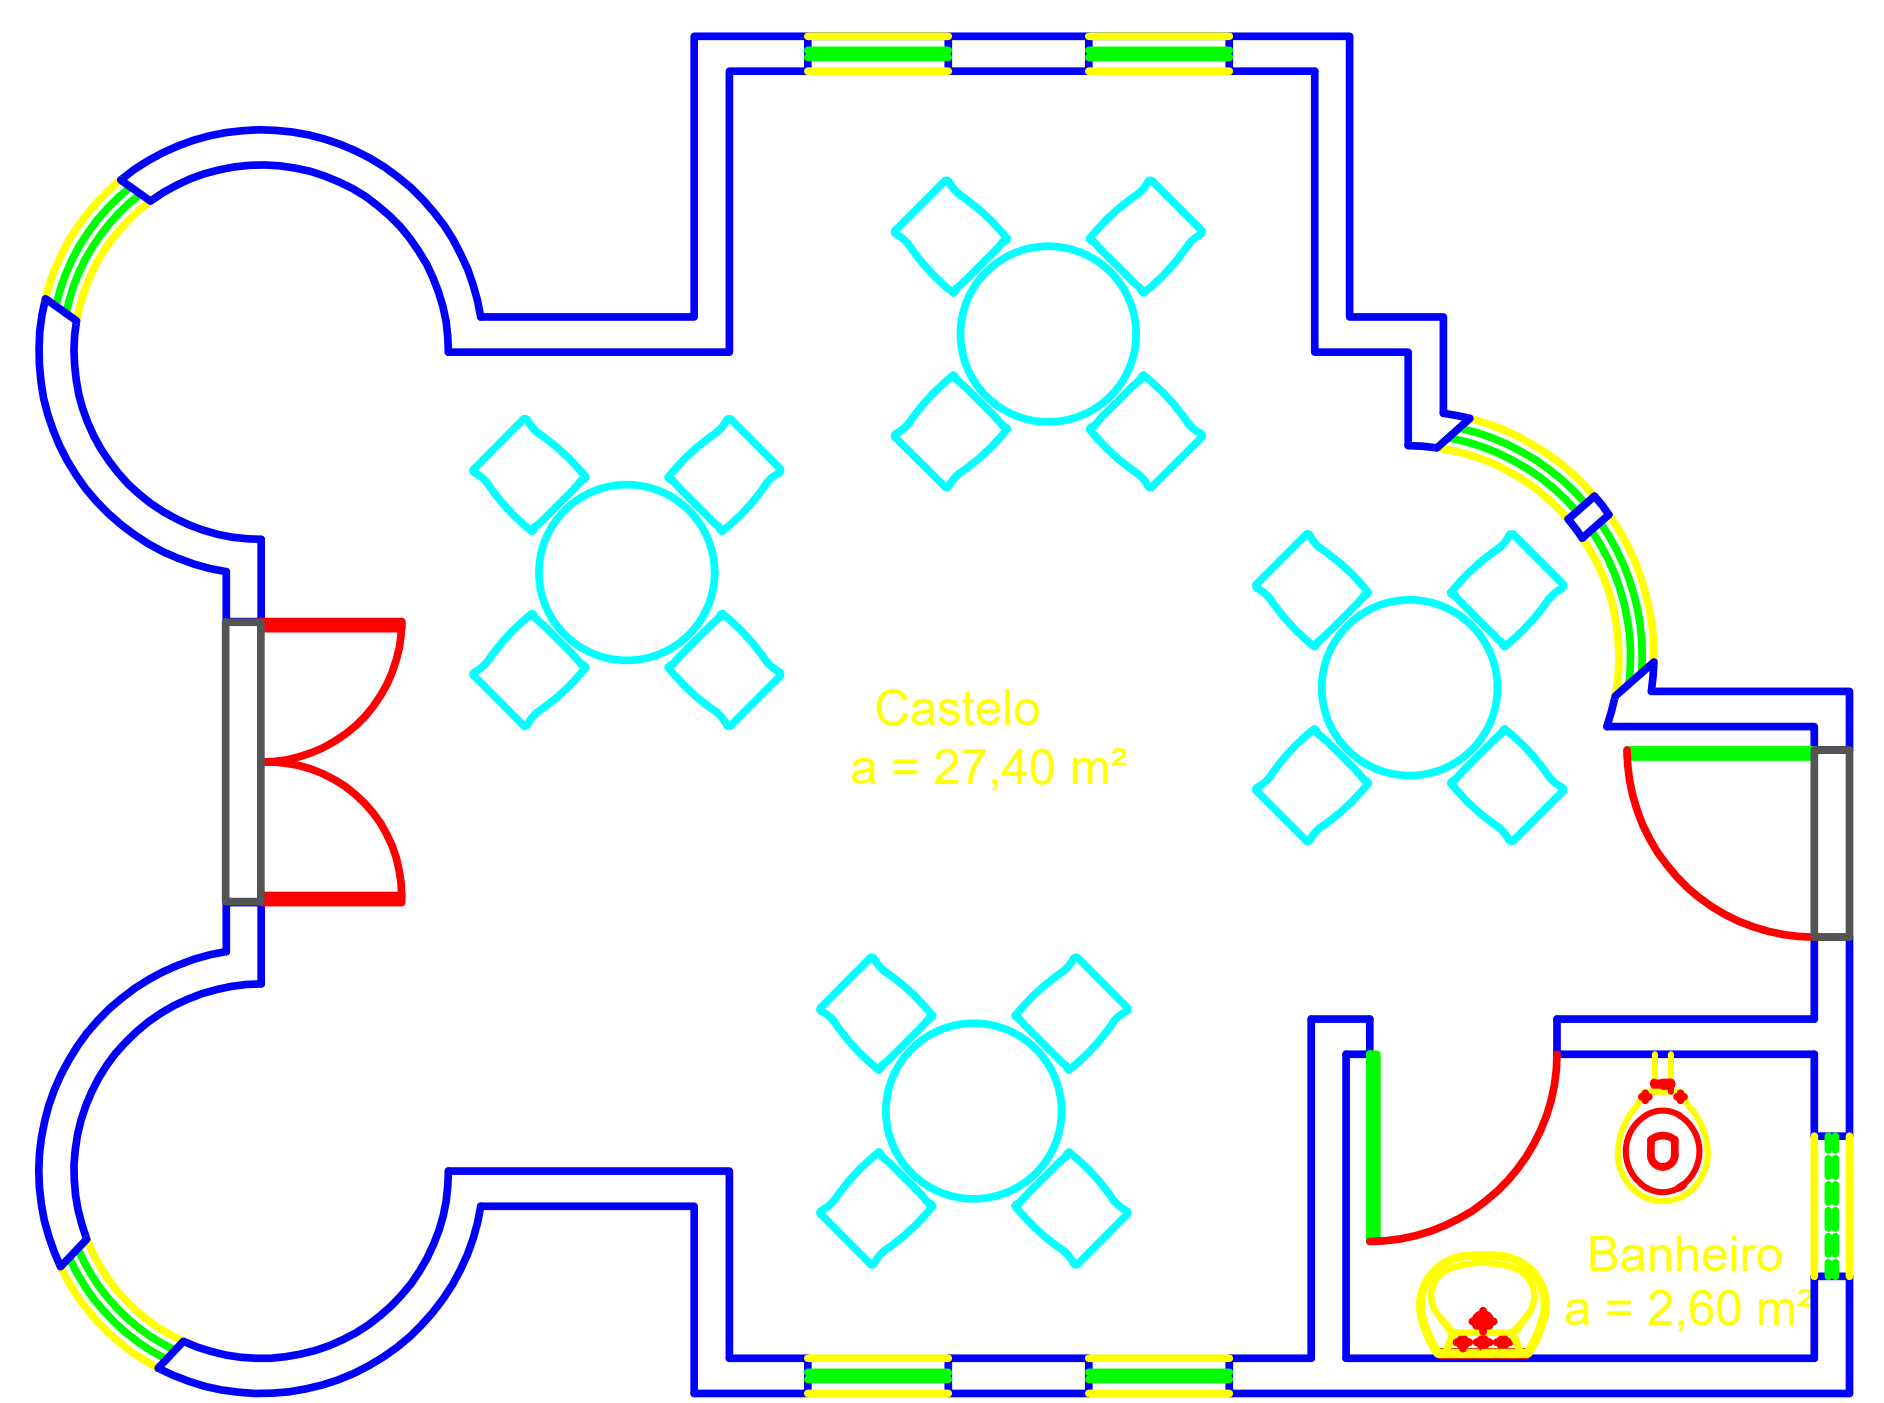


01 PLANTA BAIXA CASTELO

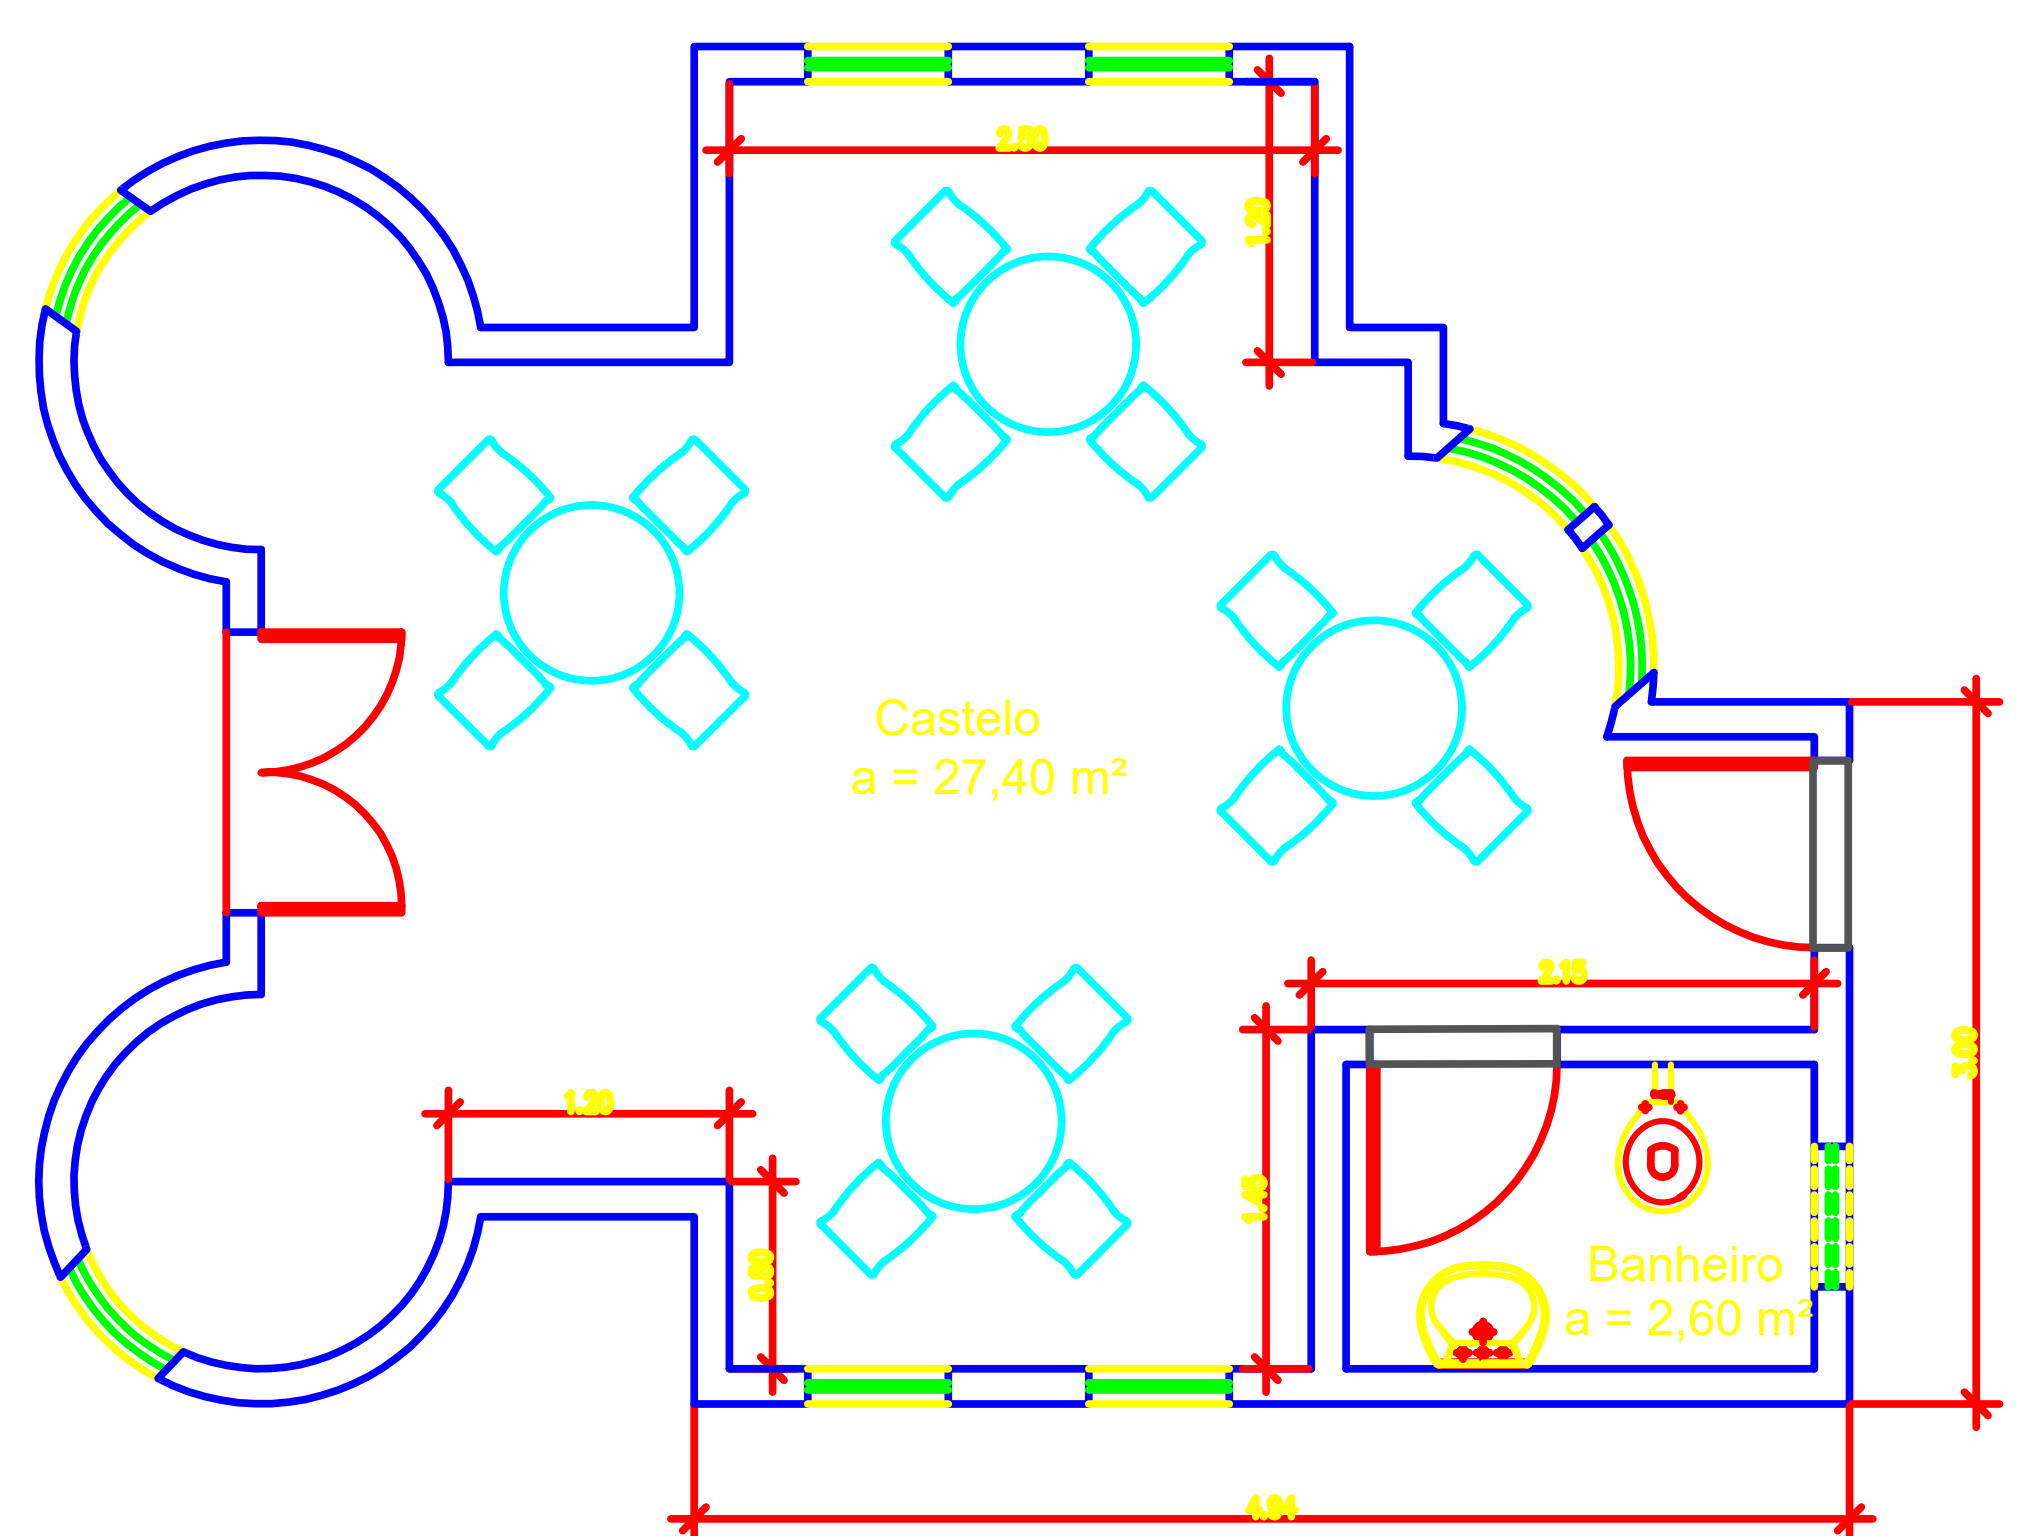

02 PLANTA BAIXA COTADA

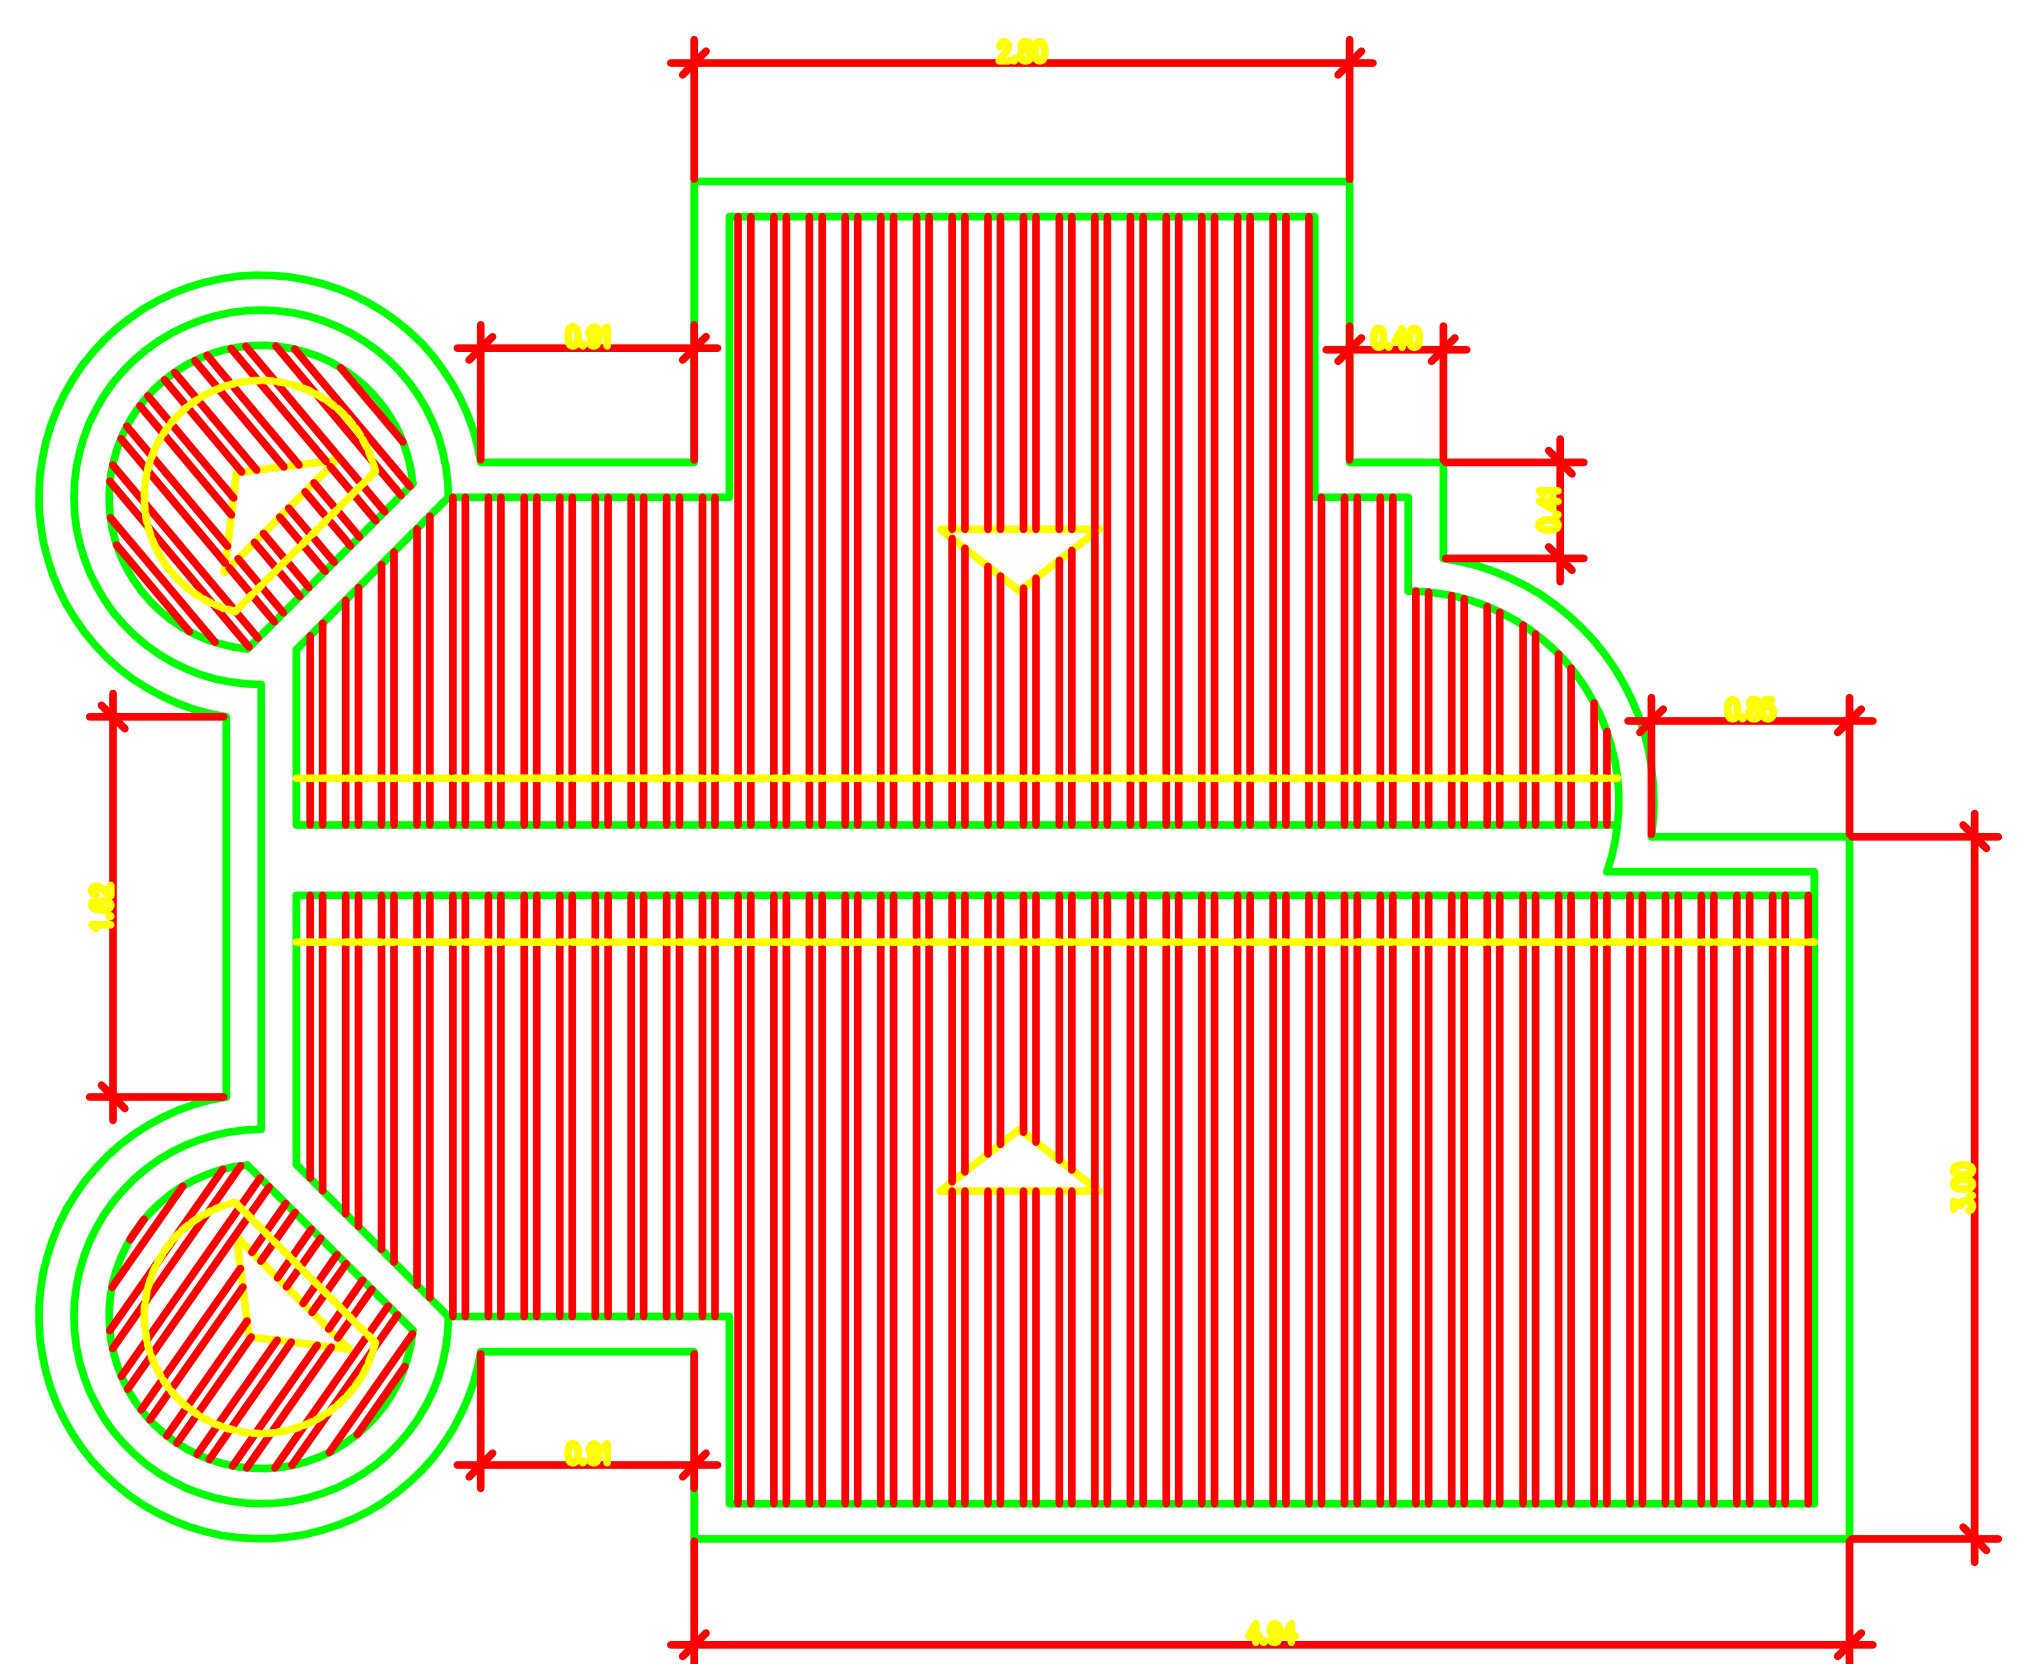

03 PLANTA DE COBERTURA

TÍTULO				
PROJETO DE REFORMA COM AMPLIAÇÃO DA CRECHE MENINO DE JESUS				
SUB-TÍTULO				
PLANTA BAIXA CASTELO, PLANTA COBERTURA E FACHADAS				
ESCALA	PRANCHA N°	REVISÃO	DATA	
Sem Escala	06/06	0	08/04/2022	