


Legenda - Elétrica

	Conductor fase
	Conductor neutro
	Conductor Terra
	Retorno
	Tomadas simples – baixa
	Tomada simples – média
	Tomada simples – alta
	Tomadas duplas – baixa
	Tomada duplas – média
	Tomada duplas – alta
	Tomada no Teto
	Tomada no piso
	Interruptor de 1 tecla
	Interruptor de 2 teclas
	Interruptor de 3 teclas
	Interruptor Threeway
	Interruptor de Campainha
	Campainha
	Cigarra
	Saída de Comunicação – baixa
	Saída de Comunicação – média
	Saída de Comunicação – alta
	Luminária LED Tubular 2 x 1,2 m
	Luminária LED Tubular 2 x 0,6 m
	Luminária LED Tubular 3 x 1,2 m
	Luminária LED Tubular 4 x 1,2 m
	Caixa de passagem pontos de luz
	Ponto de luz no teto
	Refletores em Postes
	Caixa de passagem parede
	Caixa de passagem teto
	Refletor
	Exaustor
	Luminária de Emergência
	QGBT –Quadro Geral
	QM –Quadro de Medição

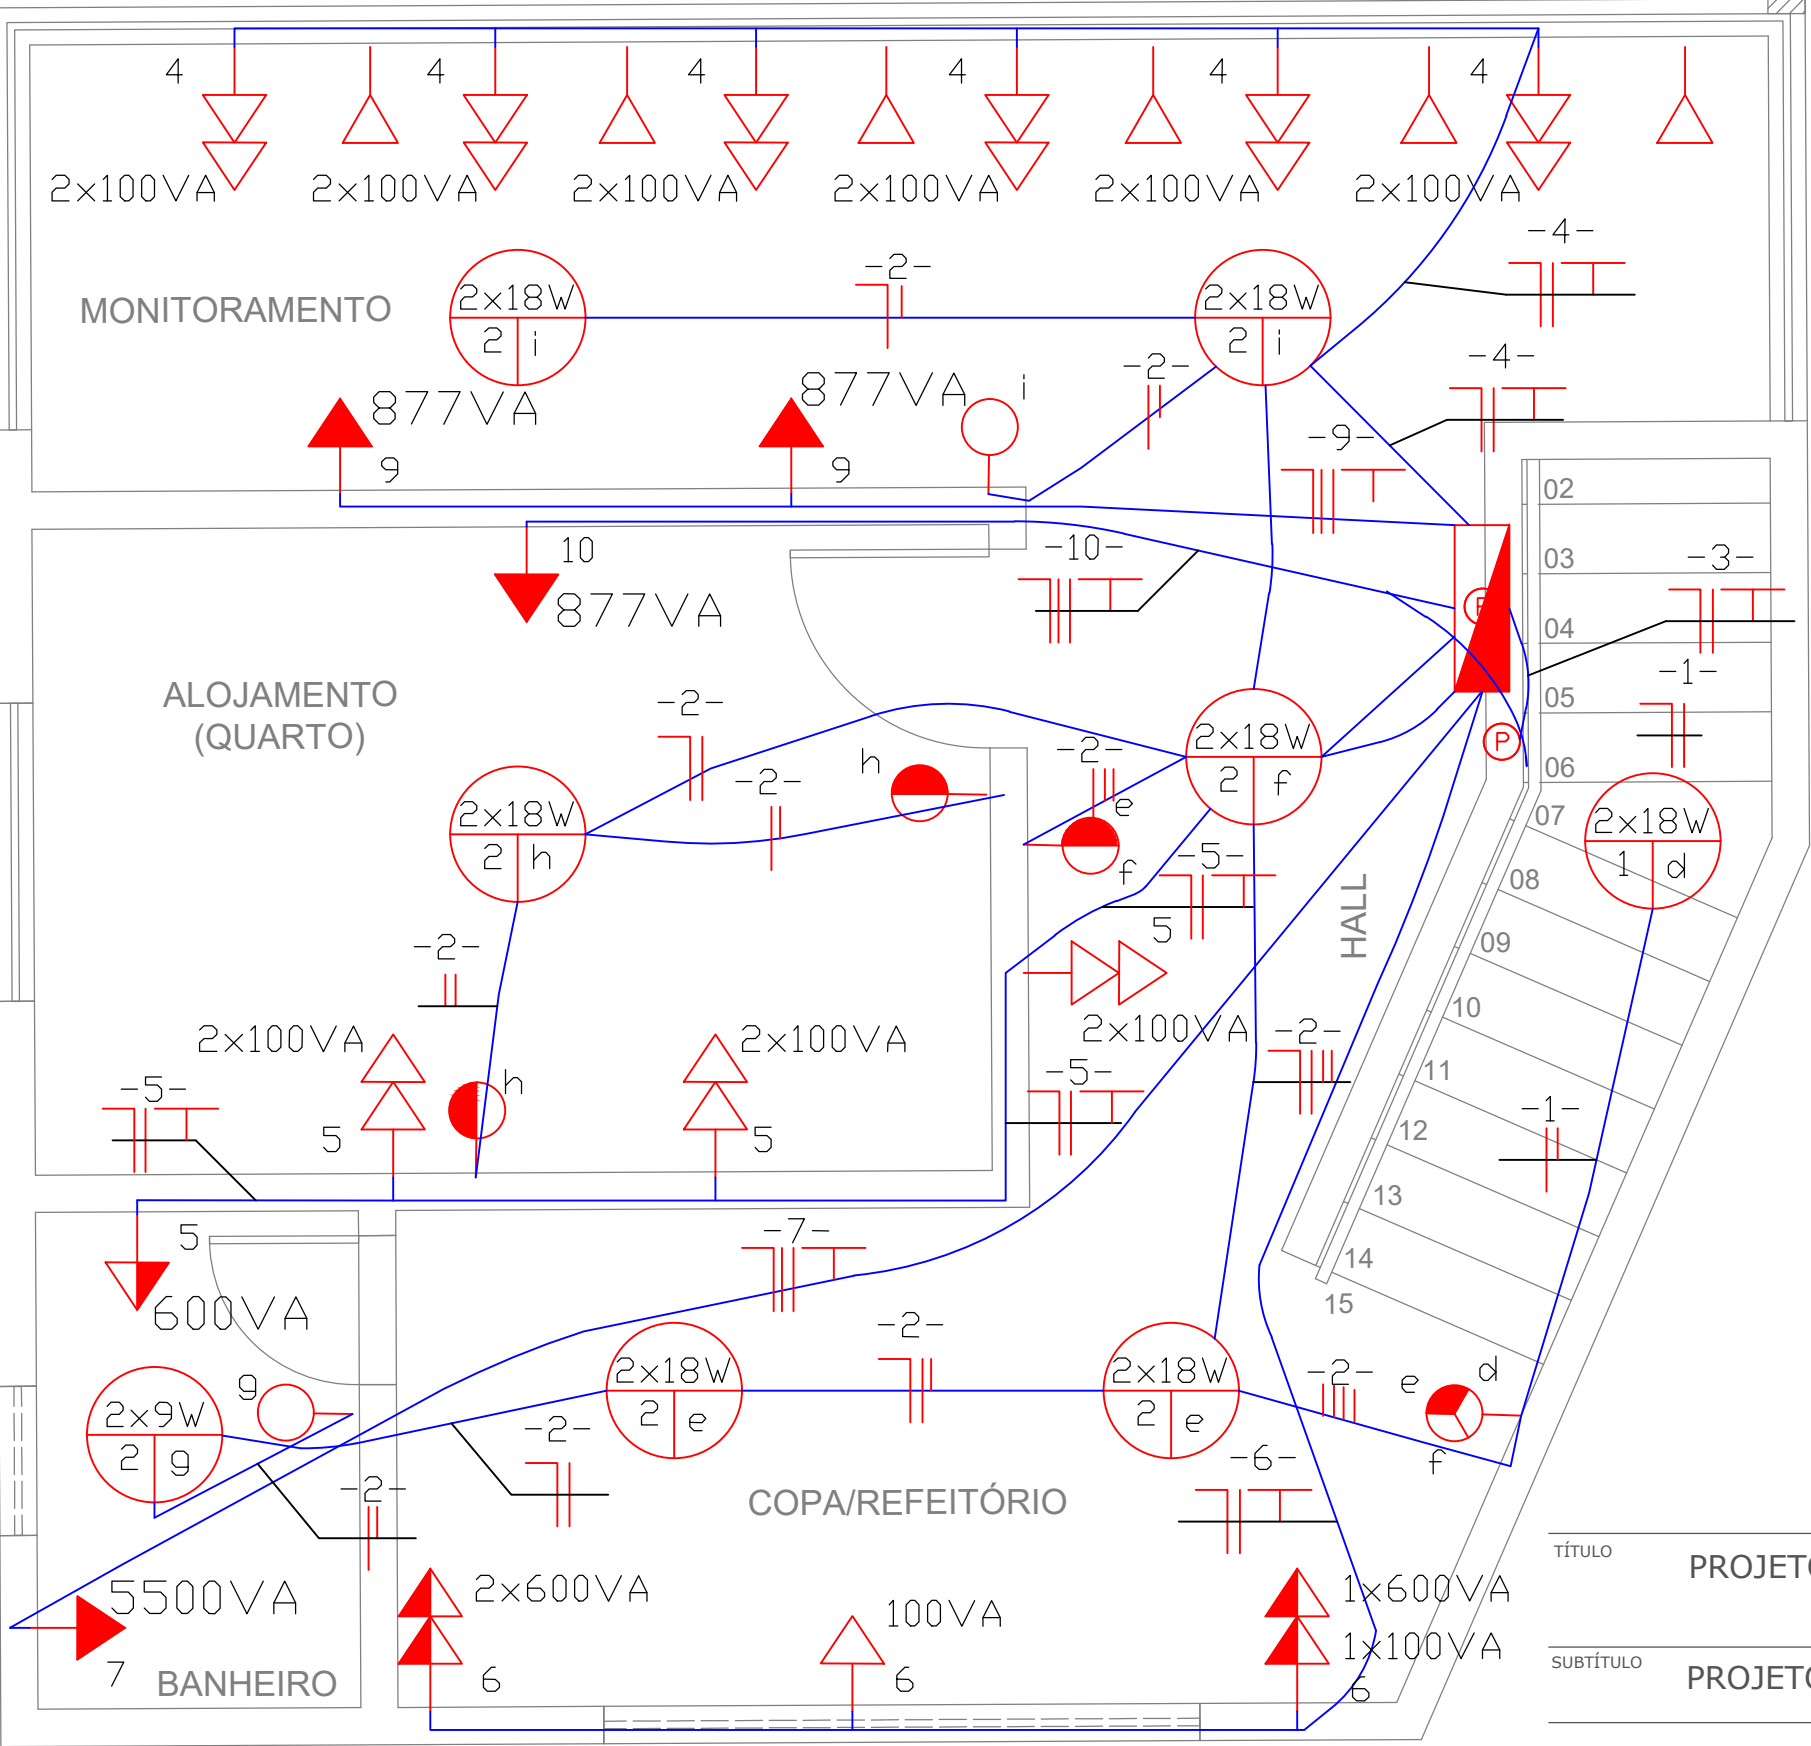

TÍTULO PROJETO DE CONSTRUÇÃO DO DEPARTAMENTO DE POLÍCIA OSTENSIVA  
DPO CENTRO

SUBTÍTULO PROJETO EXECUTIVO ELÉTRICO



ESCALA  
S/ ESCALA

DESENHO  
ENGENHEIRO  
FÁBIO SIMÕES

ÁREA  
86,41 m²

02  
03