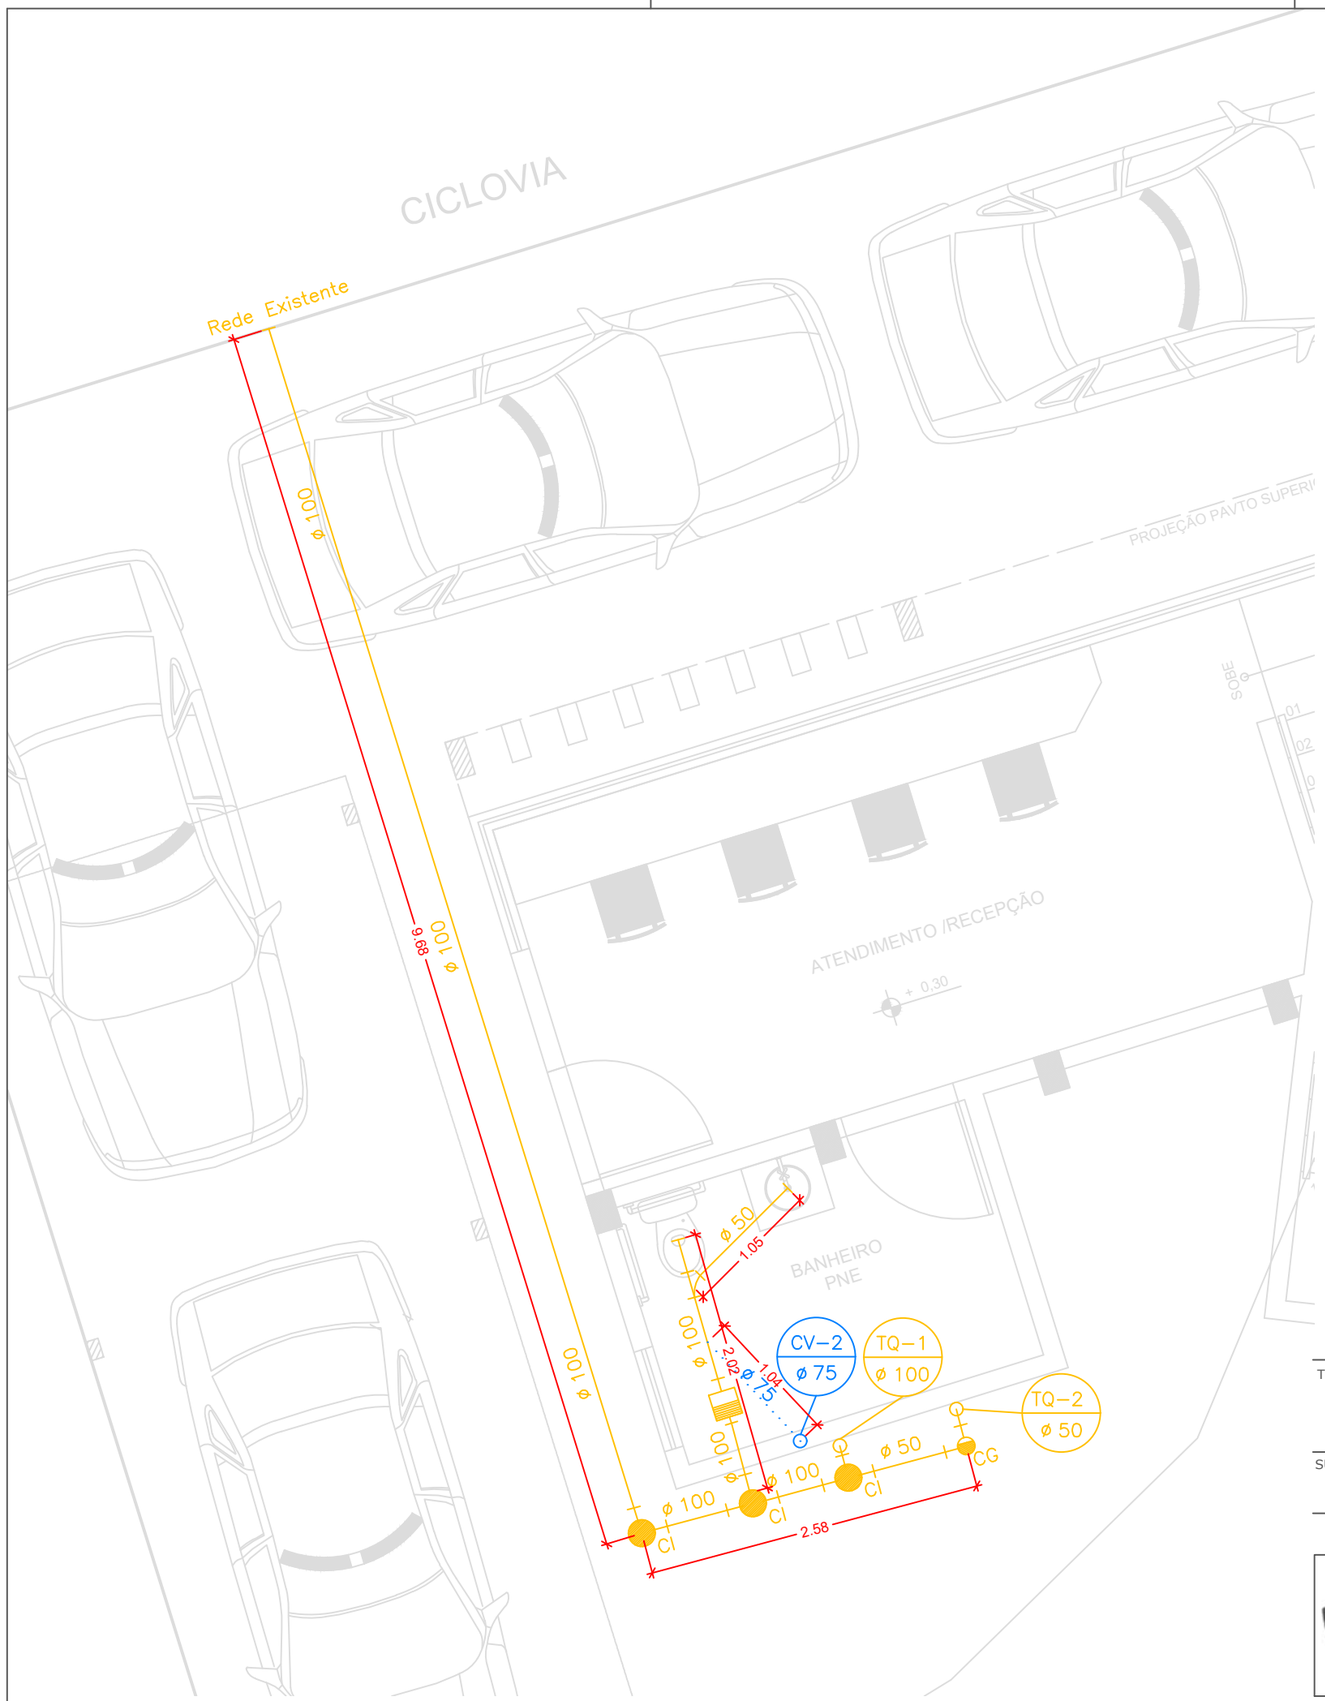

LEGENDA ESGOTO

- TQ–N ø D — COLUNA DE ESGOTO SANITÁRIO DIÂMETRO INDICADO
- CV–N ø D — COLUNA DE VENTILAÇÃO DIÂMETRO INDICADO
- AP–N ø D — COLUNA DE ÁGUA PLUVIAL DIÂMETRO INDICADO
- CURVA 45° – C
- CURVA 90° – C
- JOELHO 45° – J
- JOELHO 90° – J
- TÊ 90° – T
- JUNÇÃO 45° – Y
- CRUZETA – CRZ
- TÊ COM SAÍDA PARA CIMA – TSC
- TÊ COM SAÍDA PARA BAIXO – TSB
- JOELHO OU CURVA P/ BAIXO
- JOELHO OU CURVA PARA CIMA
- RALO SINFONADO QUADRADO – RS
- RALO SECO QUADRADO – R
- RALO SINFONADO REDONDO – RS
- RALO SECO REDONDO – R
- CAIXA SIFONADA SIMPLES– CS
- VÁLVULA DE RETENÇÃO – VR
- JUNÇÃO PARA CIMA
- JUNÇÃO PARA BAIXO
- SIFÃO – S
- 2% — DECLIVIDADE INDICADA
- LAVATÓRIO – LV
- BIDÊ – BD
- VASO SANITÁRIO – VS
- TUBO QUE SOBE
- TUBO QUE DESCE
- ESGOTO PRIMÁRIO
- ESGOTO SECUNDÁRIO
- VENTILAÇÃO
- ÁGUA PLUVIAL
- CAIXA DE INSPEÇÃO – CI
- CAIXA SIFONADA – CS
- CAIXA RETENTORA DE GORDURA (simples) – CGS
- CAIXA RETENTORA DE GORDURA (dupla) – CGD
- FOSSA – F
- CAIXA DE PASSAGEM – CP
- POÇO DE VISITA – PV

TÍTULO

PROJETO DE CONSTRUÇÃO DO DEPARTAMENTO DE POLÍCIA OSTENSIVA DPO CENTRO

SUBTÍTULO

PROJETO BÁSICO ESGOTO

PREFEITURA LEVY GASPARIAN
PROMOVENDO DESENVOLVIMENTO COM RESPONSABILIDADE E TRABALHO

ESCALA
S/ ESCALA

DESENHO
ENGENHEIRO FÁBIO SIMÕES

ÁREA
86,41 m²

01
02