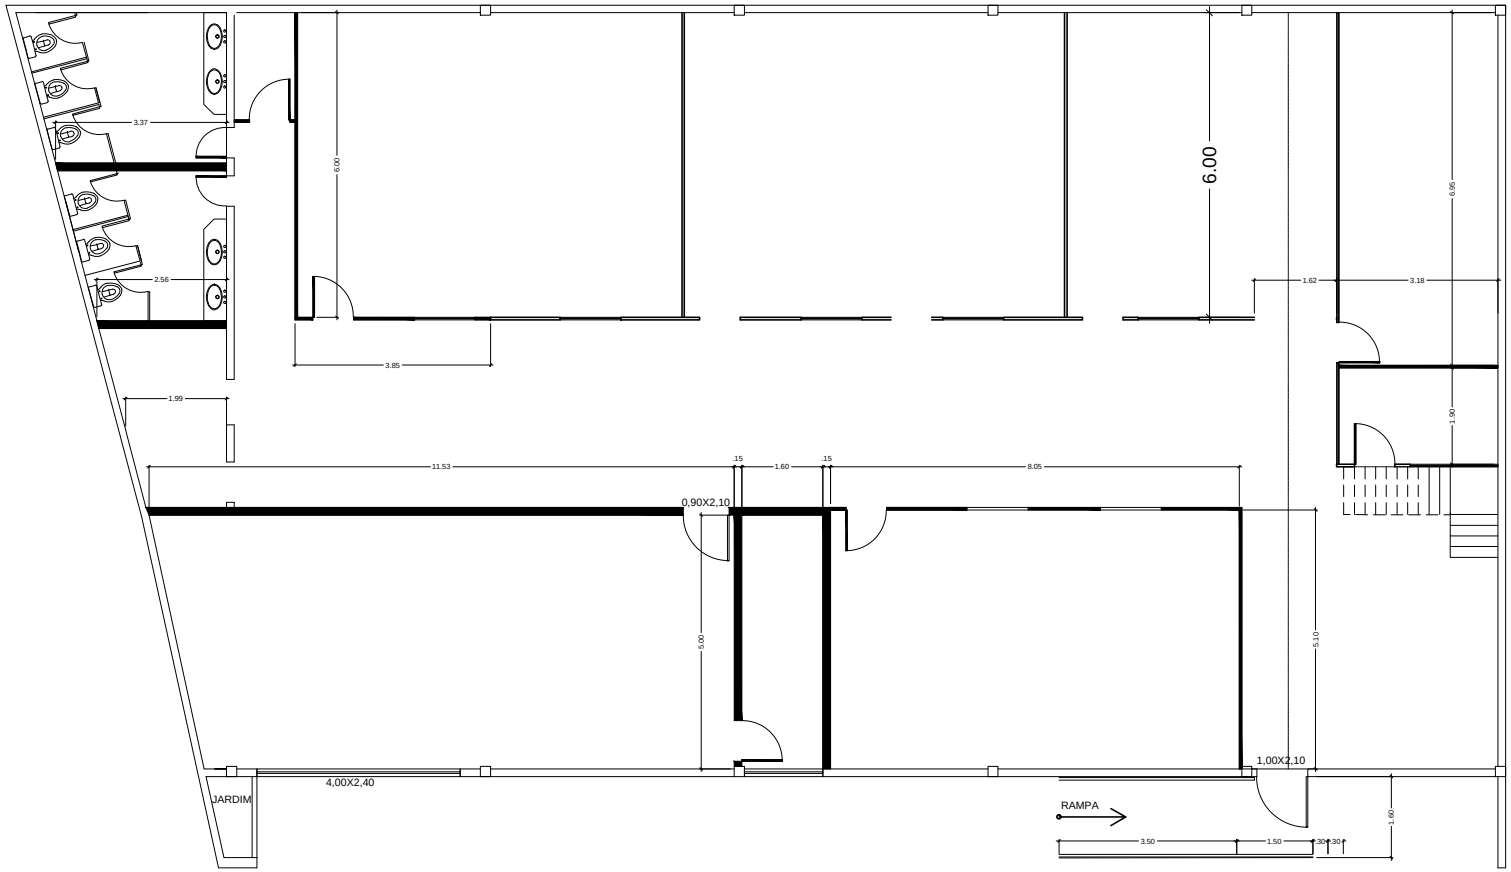

PLANTA BAIXA (CONSTRUIR) - TÉRREO

Á DEMOLIR

Á CONSTRUIR

PREFEITURA MUNICIPAL DE COMENDADOR LEVY GASPARIAN - RJ

ESCOLA TÉCNICA - FIRJAN

ESCALA:	DATA:	DESENHO:	FOLHA:	REVISÃO:
Indicada	Fevereiro/2021	Elielton	04/08	