


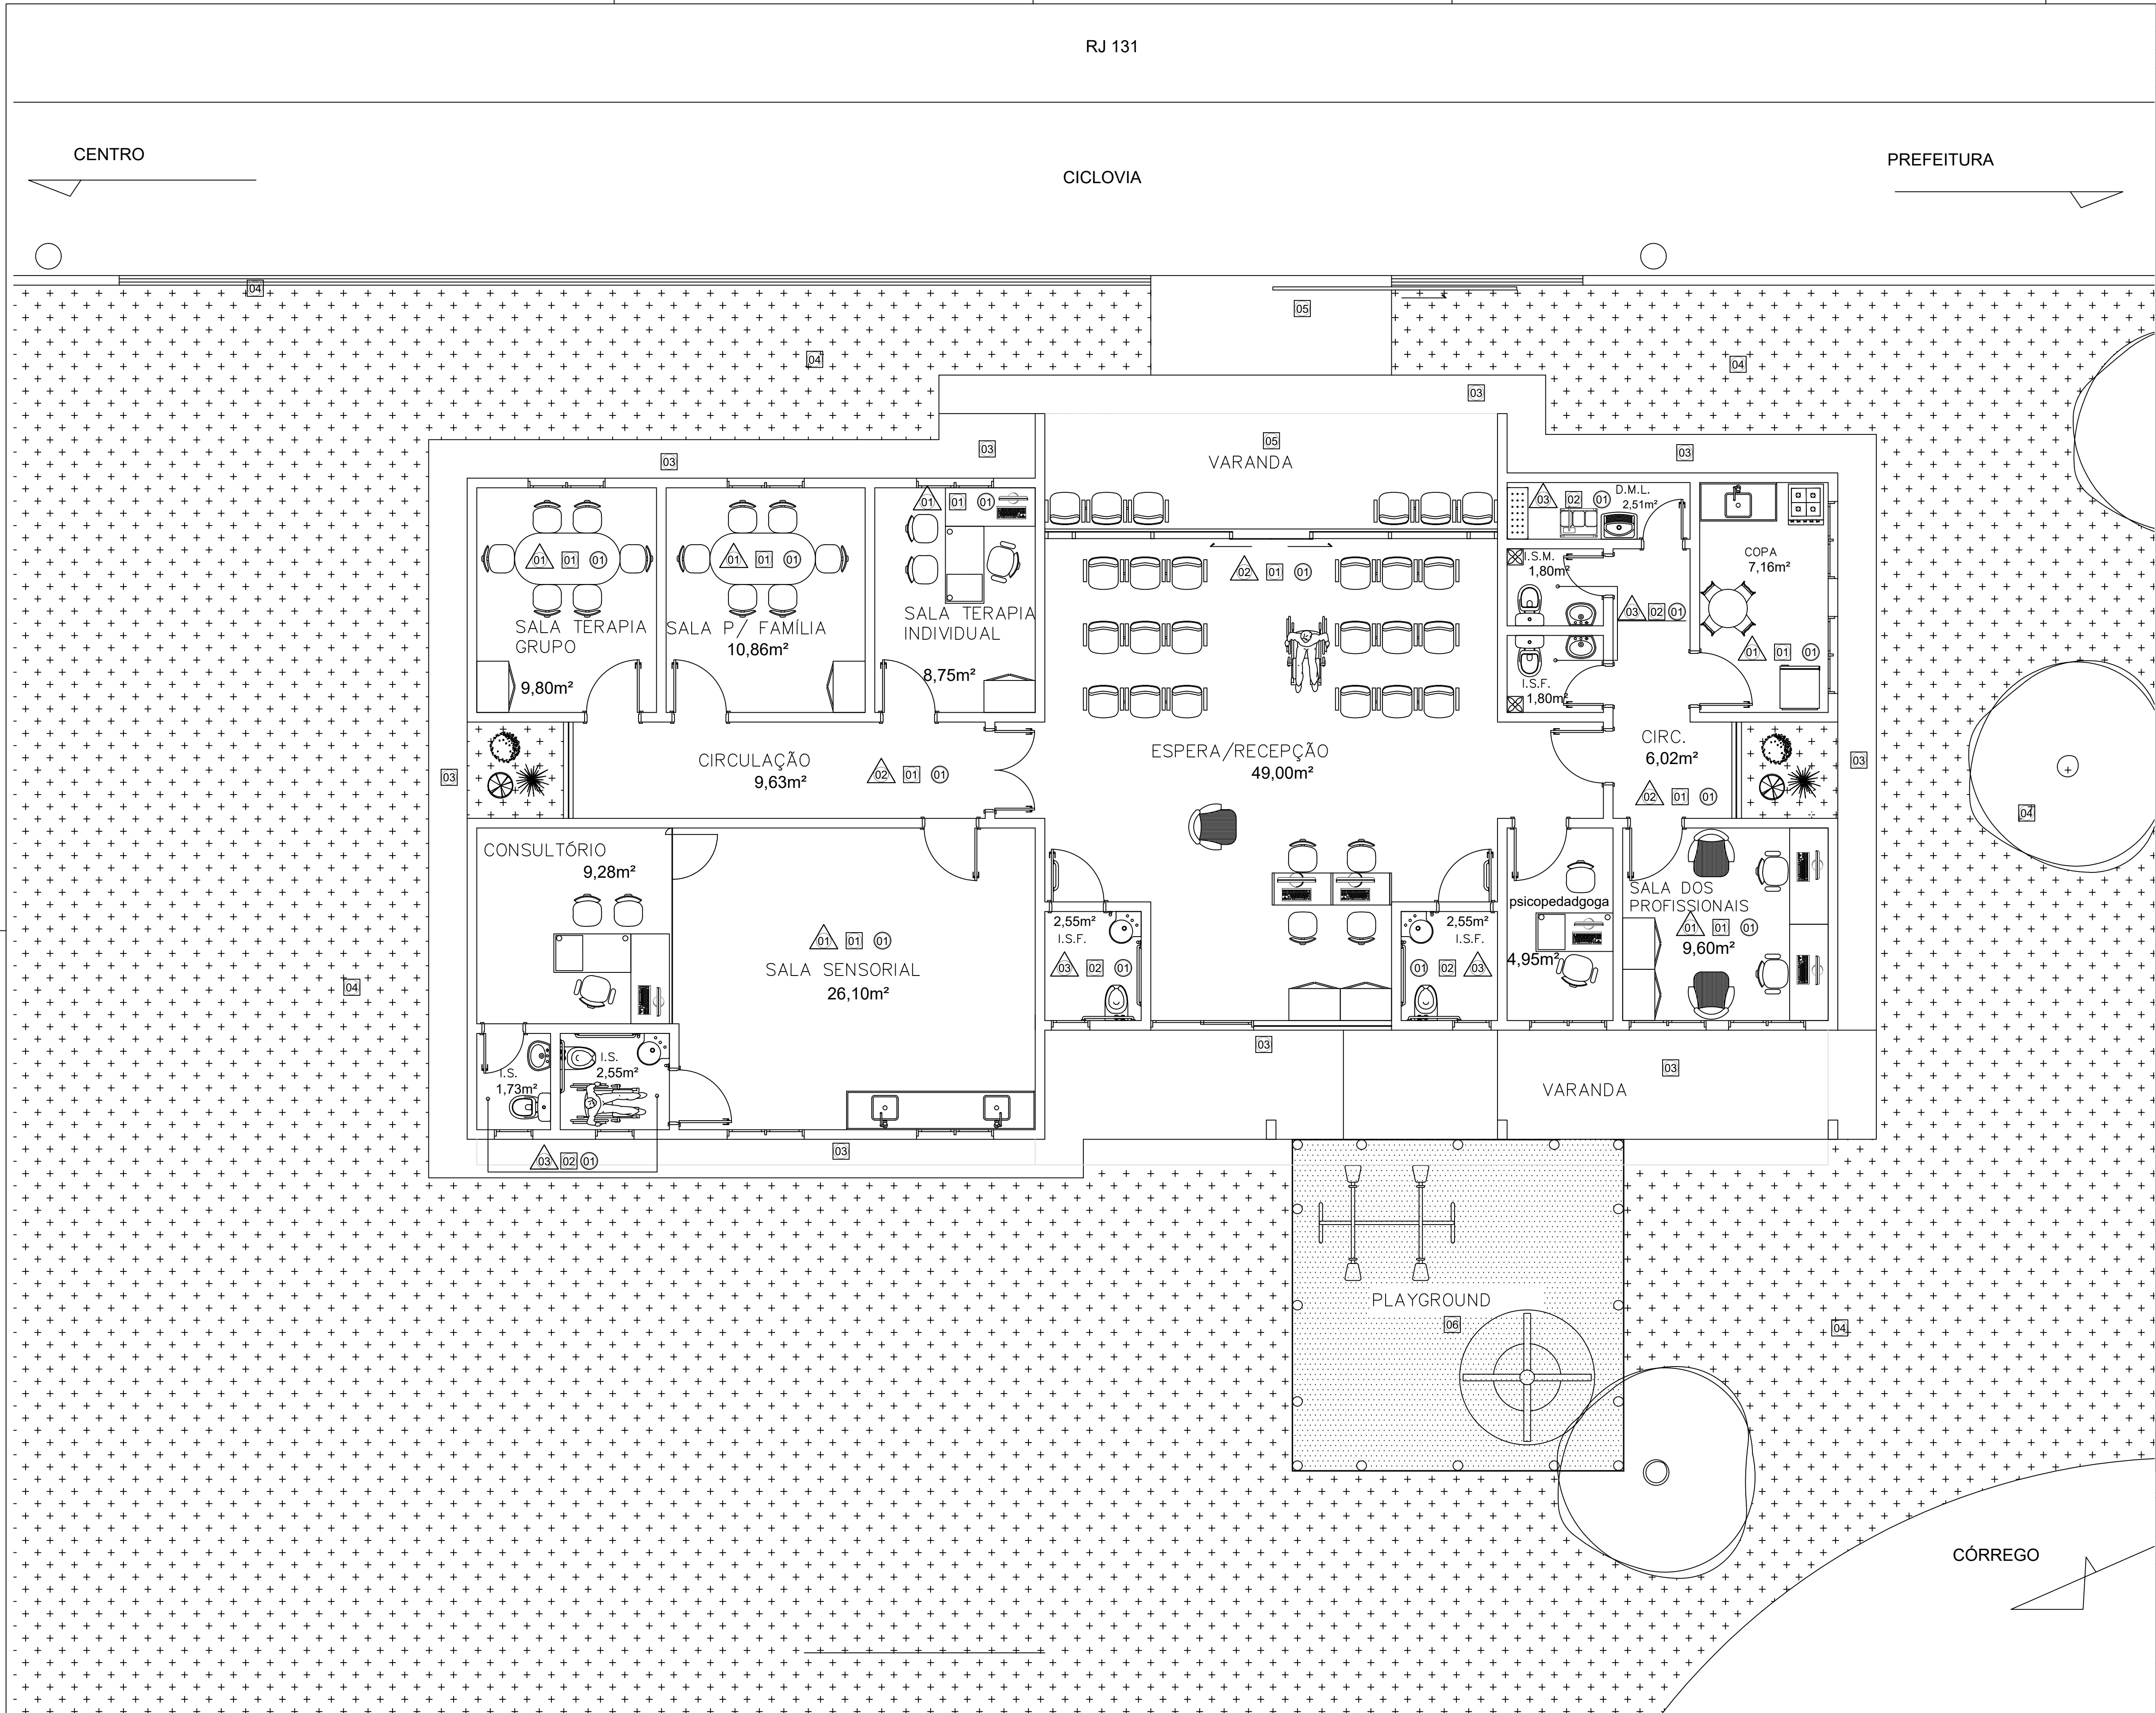

PLANTA DE LAYOUT
esc. 1/50

OBSERVAÇÕES

1. Toda e qualquer dúvida será tirada com a equipe técnica da Prefeitura e ou com a fiscalização, por escrito.

2. A obra só poderá ter início com aprovação do projeto executivo por parte do corpo técnico da Prefeitura e ou da fiscalização.

ACABAMENTOS

PAREDES

01 - PAREDES COM PINTURA ACRÍLICA ACETINADA NA COR CINZA CALCÁRIO ATÉ A H=2,10m, FRISO EM ALUMÍNIO ANODIZADO NATURAL DE 1,5X1,5cm, ACIMA PINTURA ACRÍLICA ACETINADA NA COR BRANCO NEVE

02 - BATE MACA EM GRANITO CINZA CORUMBÁ DE 15cm, FIXADO A 90cm DO PISO NA PARTE MAIS ALTA DO GRANITO E PAREDES COM PINTURA ACRÍLICA ACETINADA NA COR CINZA CALCÁRIO ATÉ FORRO

03 - PAREDES REVESTIDAS COM CERÂMICA BRANCA DE 30X60cm ATÉ A ALTURA DE 1,80m, ACIMA PINTURA ACRÍLICA NA COR BRANCO GELO.

04 - PAREDES COM PINTURA ACRÍLICA NA COR BRANCO NEVE.

05 - PAREDES COM PINTURA ACRÍLICA NA COR BRANCO GELO E PILARES REVESTIDOS COM BORRACHÕES ANTI-IMPACTO NA COR AMARELO E PRETO.

06 - PAREDES COM PINTURA ACRÍLICA NA COR CINZA MÉDIO.

TETOS

01 - FORRO EM PLACAS DE GESSO ACARTONADO E PINTURA PVA NA COR BRANCO NEVE.

02 - LAJE REGULARIZADA COM GESSO E PINTURA ACRÍLICA NA COR BRANCO NEVE.

03 - TELHA METÁLICA MULTIDOBRAS TP-40 DA ISOESTE NA COR WHITE

PISOS

01 - PISO VINÍLICO EM MANTAS, COM 3mm DE ESPESSURA, FORMANDO RODAPÉ DE 20cm DE ALTURA, COM REFORÇO ULTRA RESISTENTE (PUR) PARA ALTO TRÁFEGO.

02 - PISO PORCELANATO RETIFICADO DE 50X50 OU 60X60cm NA COR CINZA CLARO, ASSENTADO COM ARGAMASSA PRÉ-FABRICADA COM JUNTAS MÍNIMAS DE 1mm, REJUNTADAS COM REJUNTE ELÁSTICO NA COR CORDA.

03 - PAVIMENTAÇÃO COM CIMENTADO ÁSPERO, COM JUNTAS DE PVC DE 3mm DE ESPESSURA NA COR PRETA

04 - GRAMADO COM TERRA VEGETAL E GRAMA TIPO ESMERALDA.

05 - GRANITO CINZA ANDORINHA DE 50X50cm, COM ACABAMENTO FLAMEADO

06 - GRAMA SINTÉTICA

LEGENDA

AR CONDICIONADO 40.000 BTU/S

AR CONDICIONADO 12.000 BTU/S

EXAUSTÃO MECÂNICA

TIPOS DE EMISSÃO

A-PELUMINAR

B-PARA LIBERAÇÃO

C-PARA CONHECIMENTO

D-PARA COTAÇÃO

E-PARA CONSTRUÇÃO

F-CONF. COMPRADO

G-CONF. CONSTRUIDO

H-CANCELADO

TÍTULO

PROJETO ARQUITETÔNICO

CASA DAINCLUSÃO – LEVY GASPARIAN

SUB-TÍTULO

PLANTA LAYOUT

REVISÃO/Nº

00

ESCALA

1:50

DESENHO

Arquiteto

Cláudio Murer

ÁREA TOTAL


202,24m²

01


05

Responsável Técnico:


ESTE DOCUMENTO É DE TOTAL E EXCLUSIVA RESPONSABILIDADE DO EMITENTE

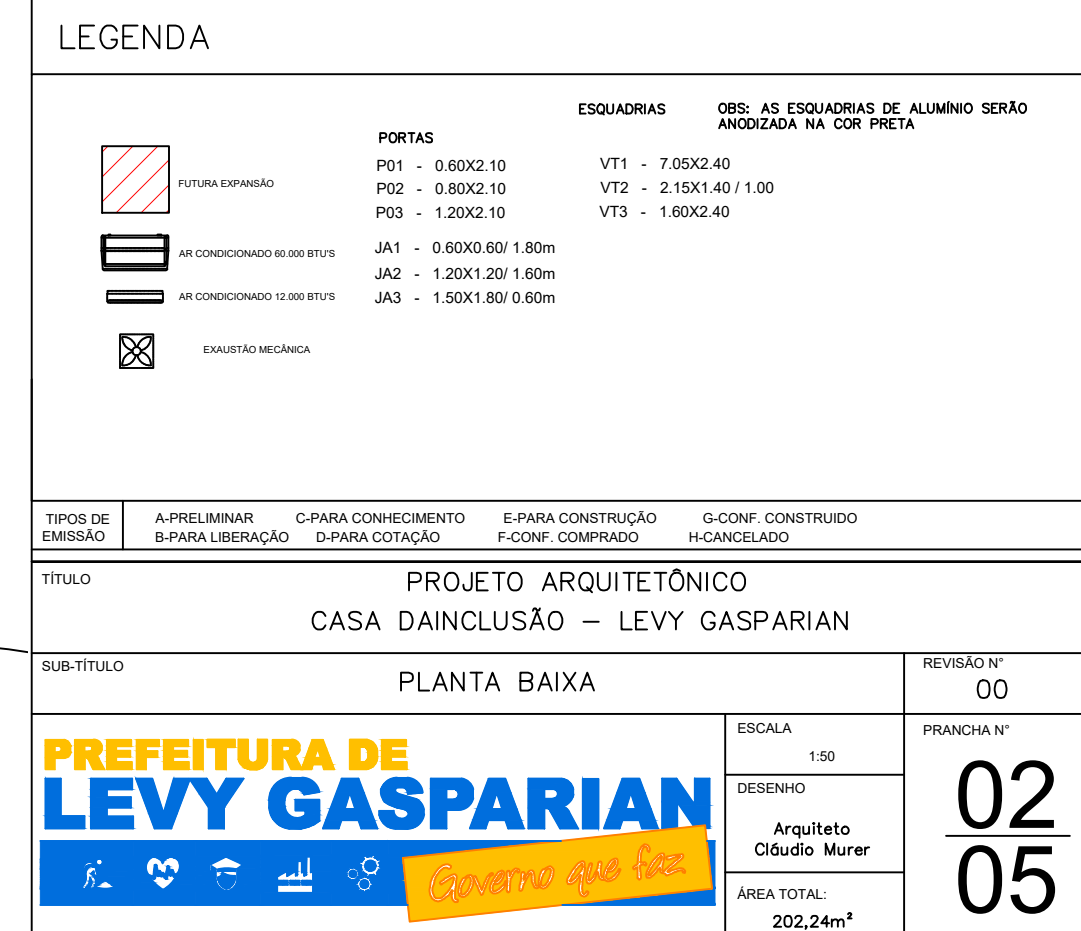

Responsável Técnico:

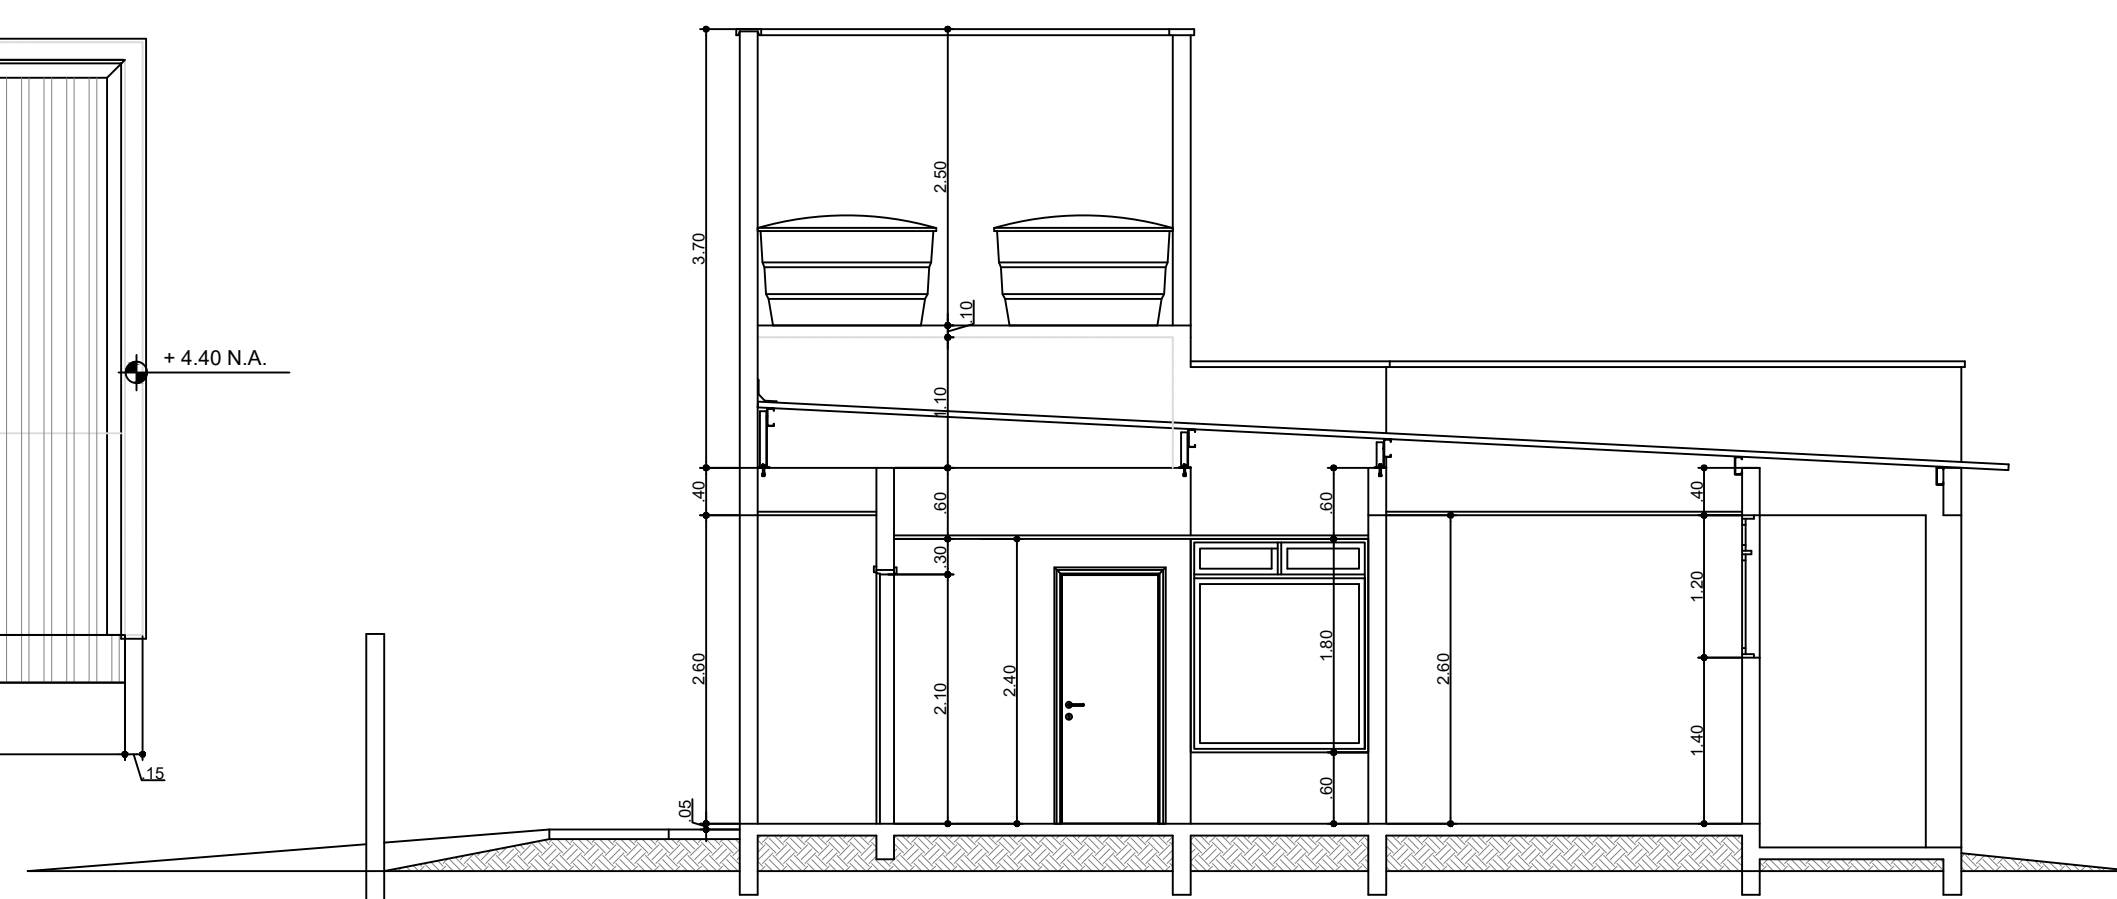

CORTE C-C
esc. 1/50

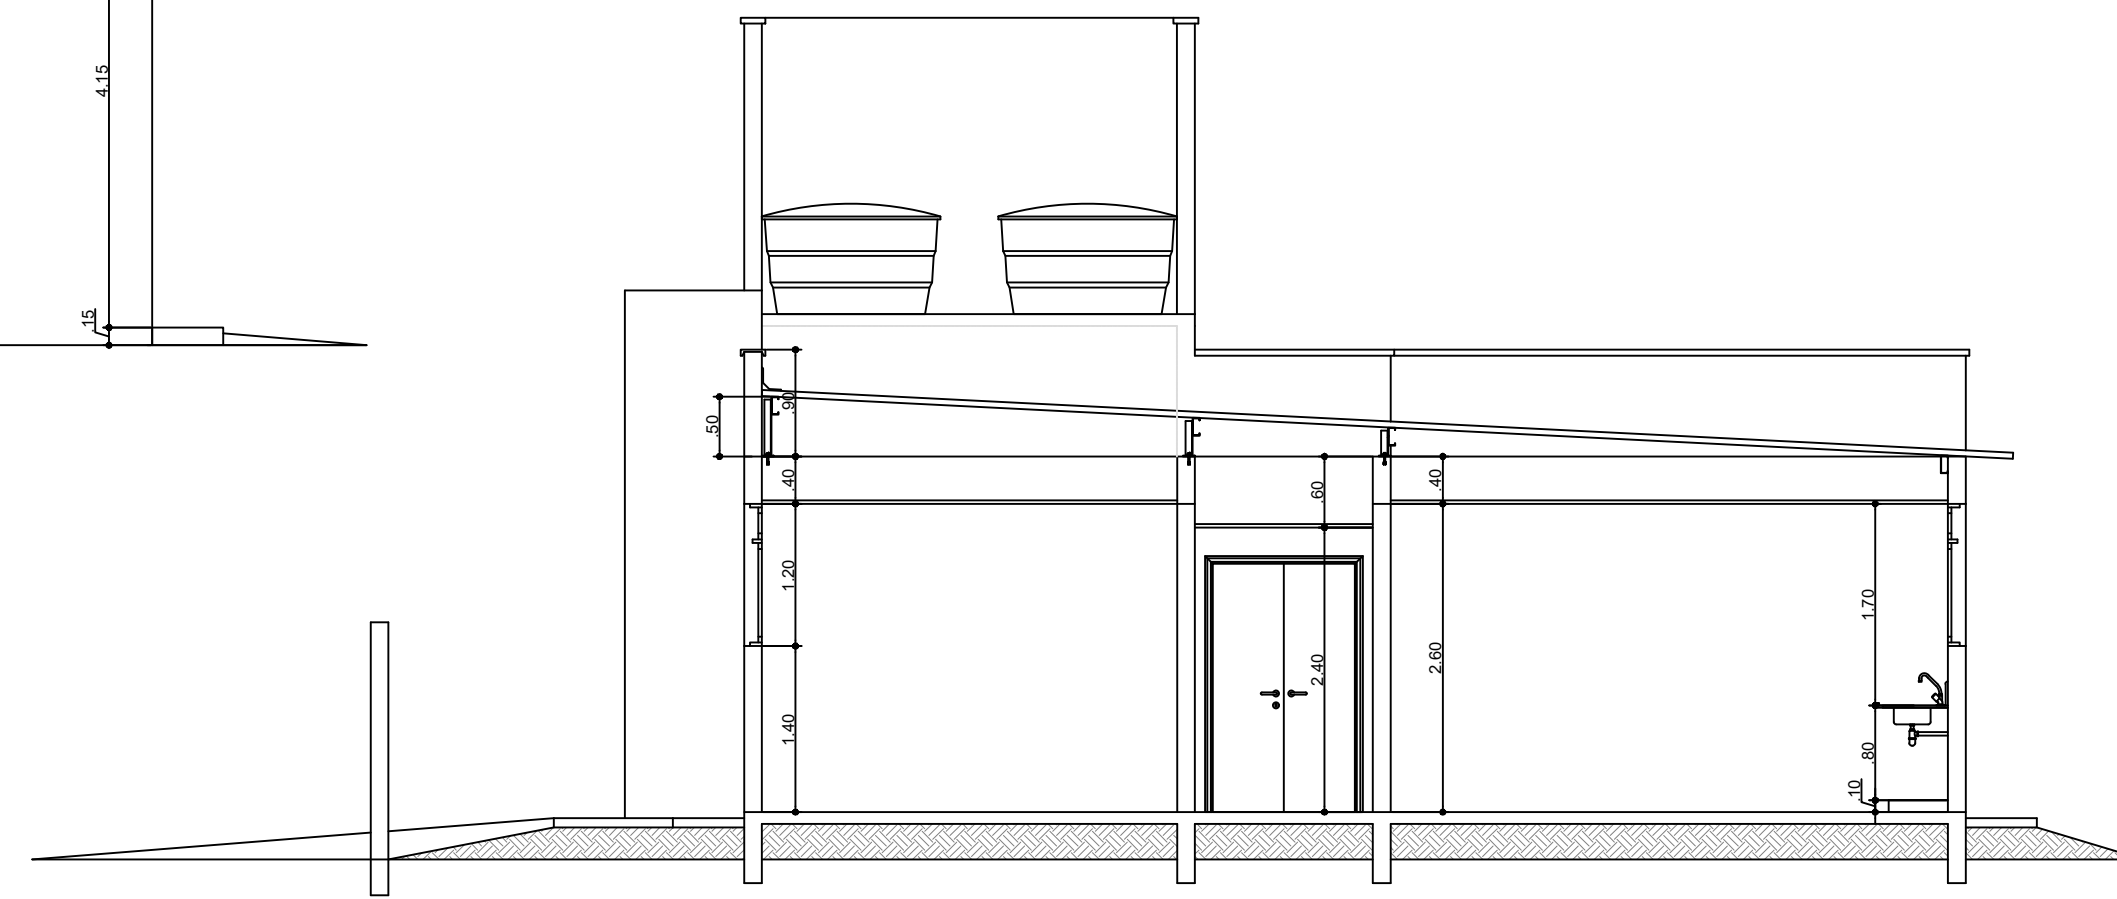

CORTE B-B
esc. 1/50

1. Toda e qualquer dúvida será tirada com a equipe técnica da Prefeitura e ou com a fiscalização, por escrito.
2. A obra só poderá ter início com aprovação do projeto executivo por parte do corpo técnico da Prefeitura e ou da fiscalização.

LUBRIFICANTES		ANODIZAÇÃO NA COR PRETA	
	ARVORE A SER REMOVIDA	PORTAS	
		P01 - 0.60X2.10	V11 - 3.75X2.40
		P02 - 0.80X2.10	V12 - 2.60X2.40
		P03 - 1.20X2.10	V13 - 1.86X1.40 / 1.00
	JA1 CONDICIONADO 80.000 BTU/S	JA1 - 0.60X0.60/ 1.80m	V14 - 3.05X2.40
		JA2 - 1.20X1.20/ 2.160m	
	6P CONDICIONADO 12.000 BTU/S	JA3 - 1.50X1.80/ 0.90m	
	EXAUSTO MECÂNICA		

DATA DE EMISSÃO	14/04/2024	PROJETO DE ARQUITETURA	14/04/2024	PROJETO DE ARQUITETURA	14/04/2024
PROJETO DE ARQUITETURA	14/04/2024	PROJETO DE ARQUITETURA	14/04/2024	PROJETO DE ARQUITETURA	14/04/2024
PROJETO DE ARQUITETÔNICO CASA DANILAURO – LEVY GASPARIAN					
PLANTA DE COBERTURA, CORTES A-A, B-B E C-C				REVISÃO Nº 00	
PREFEITURA DE LEVY GASPARIAN Arquiteto Cláudio Marer 202,24m²				ESCALA 1:50 DESENHO FRANCHA Nº 03 05	
ÁREA TOTAL 202,24m²				ÁREA TOTAL 202,24m²	

Responsável Técnico:


ESTE DOCUMENTO É DE TOTAL E EXCLUSIVA RESPONSABILIDADE DO EMITENTE



PORTAS		ESQUADRIAS		OBS: AS ESQUADRIAS DE ALUMINIO SERA ANODIZADA NA COR PRETA	
	ATVORE A SER REMOVIDA	P01 - 0.60X2.10	V11 - 3.75X2.40		
		P02 - 0.80X2.10	V12 - 2.60X2.40		
		P03 - 1.20X2.10	V13 - 1.80X1.60 / 1.00		
	AR CONCORDADO 60.00 BT/US	JA1 - 0.60X0.60 / 1.80m			
	AR CONCORDADO 120.00 BT/US	JA2 - 1.20X1.20 / 1.60m			
		JA3 - 1.50X1.80 / 0.60m			
	EXAUSTO MECANICA				

TIPO DE EMENDAS	A-PRELIMINAR (BRANCA LIVREIÇÃO)	B-PLANO COMERCIAL (BRANCA COTAGEM)	C-PLANO CONSTRUÇÃO (BOMBO COMPROVA)	D-COMP. CONSTRUÇÃO (RELANDADO)
TÍTULO				
PROJETO ARQUITETÔNICO				
CASA DAINCLUSÃO – LEVY GASPARIAN				
SUB-TÍTULO				REVISÃO Nº
PLANTA DA FACHADA				00
				PRANCHAS Nº
				04
				05

Responsável Técnico:

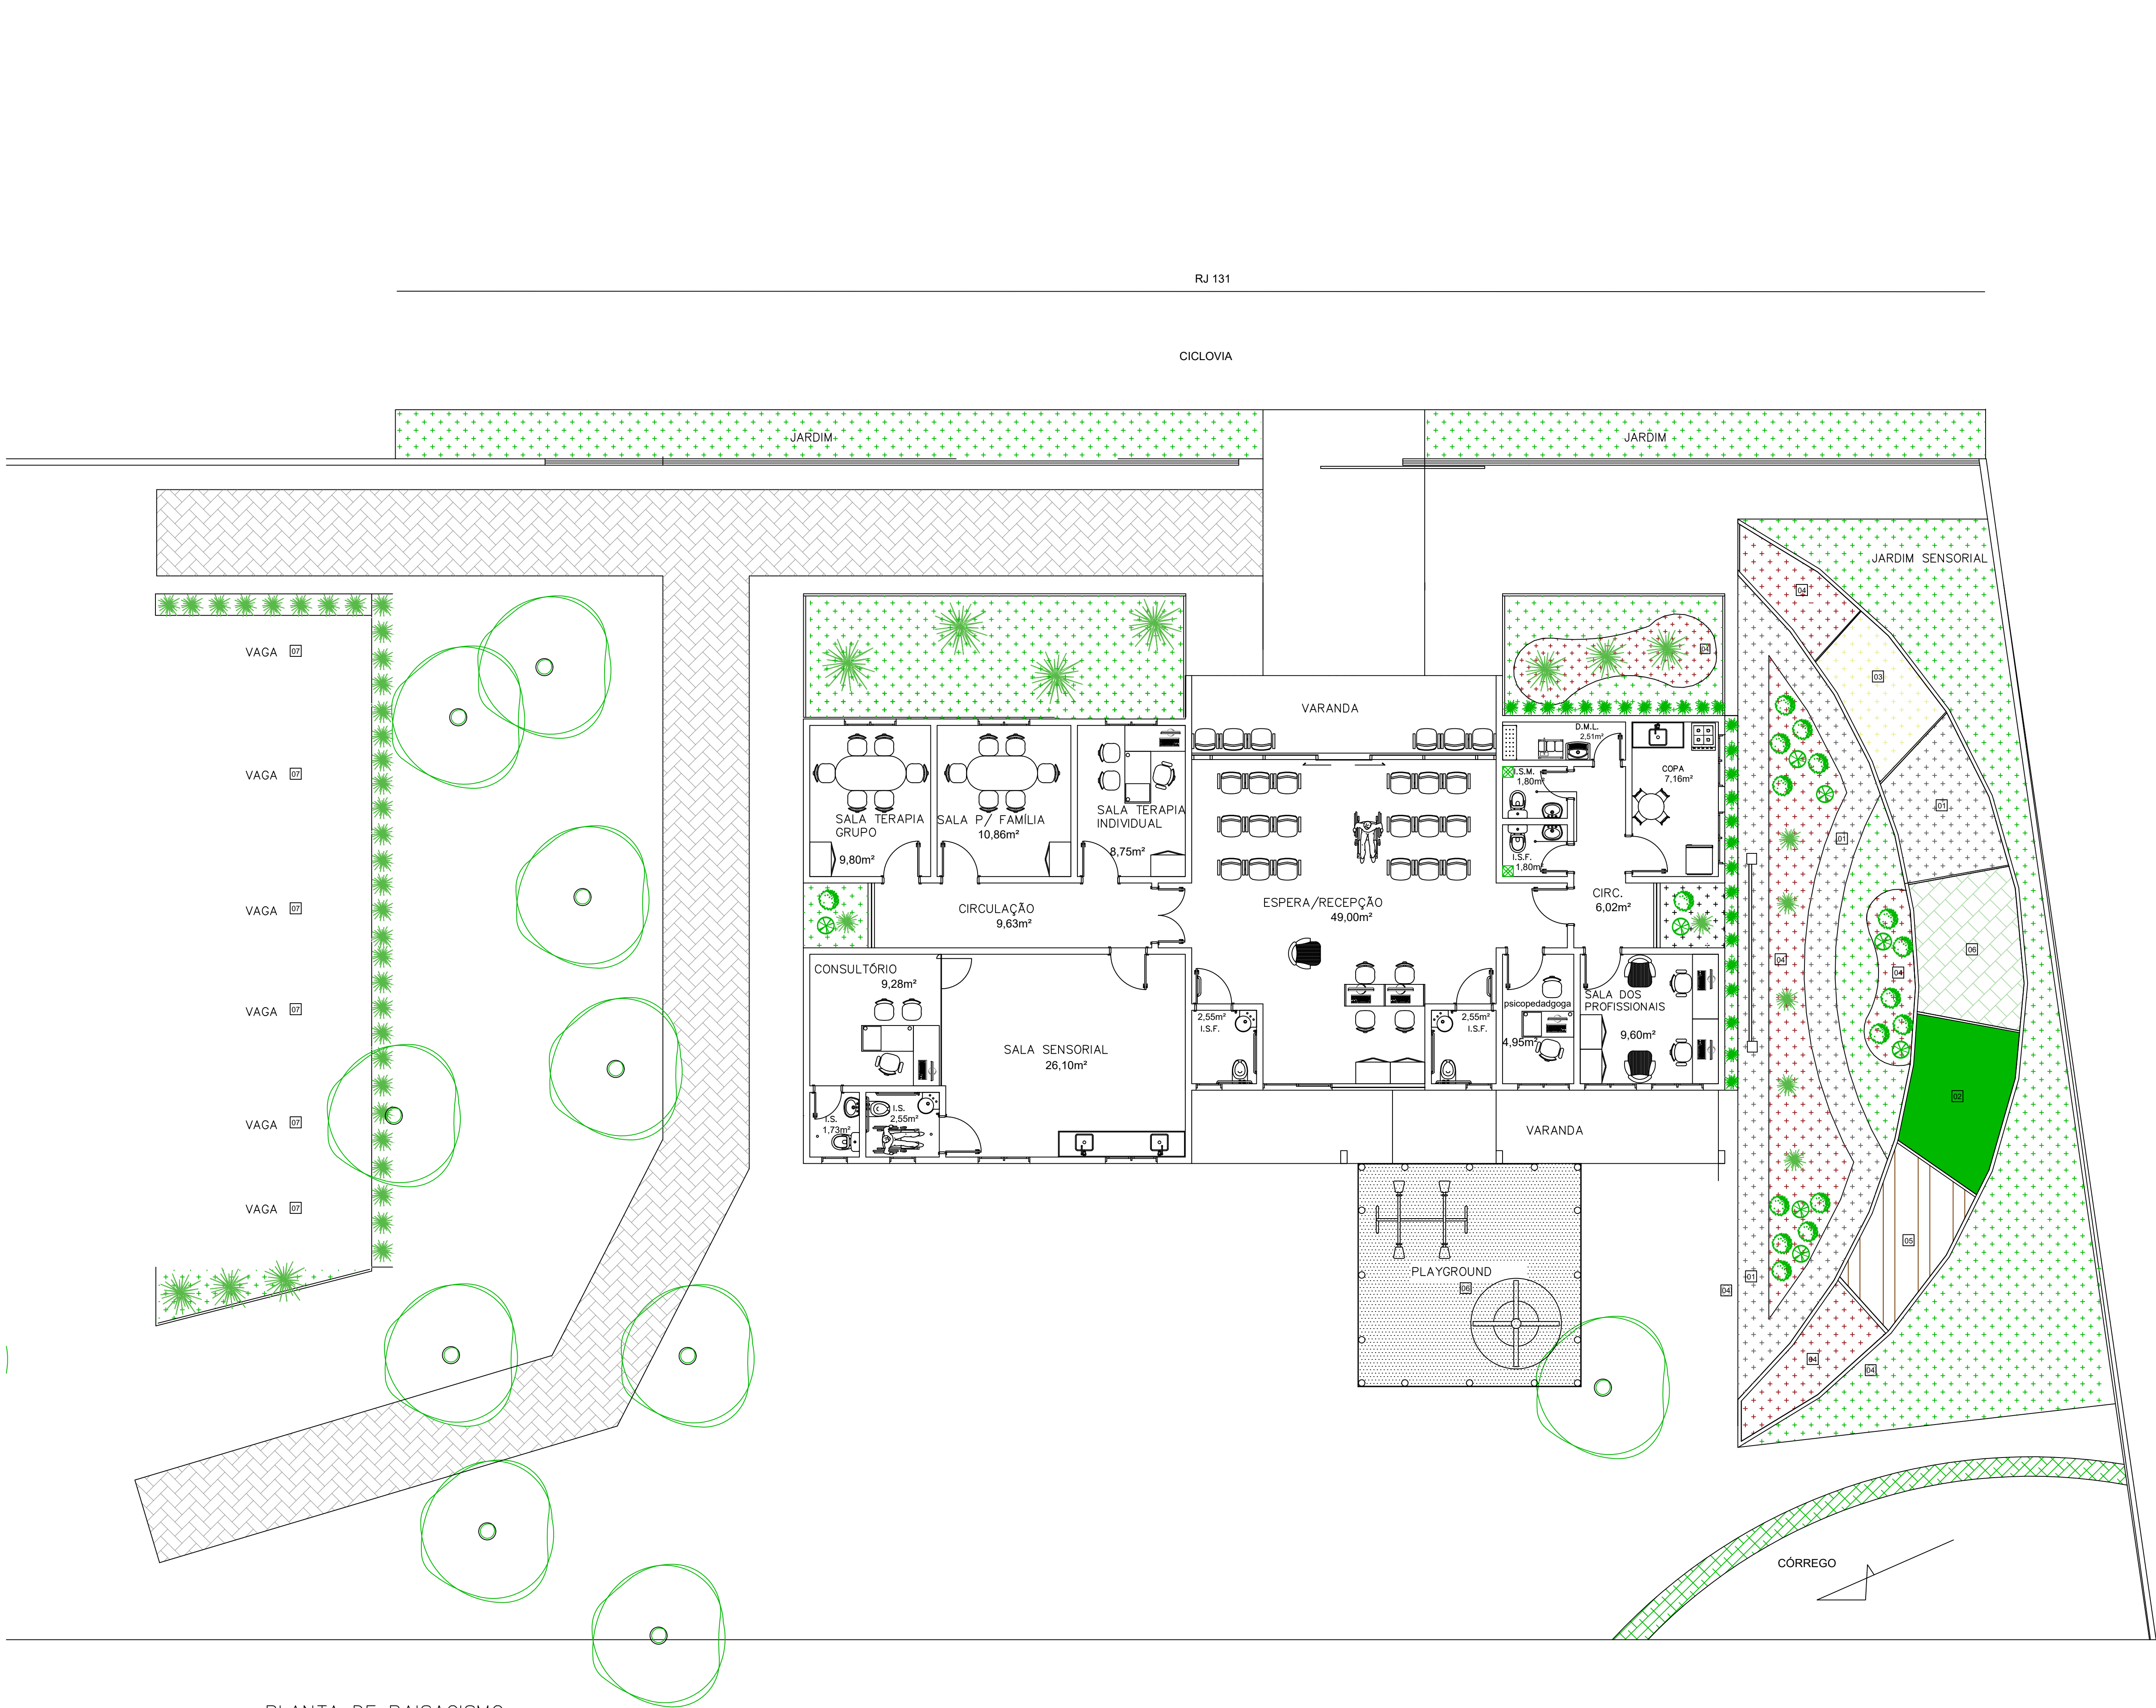

PLANTA DE PAISAGISMO
esc. 1/75

OBSERVAÇÕES

1. Toda e qualquer dúvida será tirada com a equipe técnica da Prefeitura e ou com a fiscalização, por escrito.

2. A obra só poderá ter início com aprovação do projeto executivo por parte do corpo técnico da Prefeitura e ou da fiscalização.

LEGENDA

PISOS JARDIM SENSORIAL

01 - BRITA

02 - GRAMA SINTÉTICA

03 - AREIA

04 - CASCALHO

05 - MADEIRA

06 - CACO DE PISO

07 - PISO DE CONCRETO

VEGETAÇÃO

☒ CERCA VIVA

☐ GRAMA NATURAL

PAISAGISMO

MOREIA OU SEMELHANTE

AGAVE OU SEMELHANTE

ARBUSTO BUXINHO OU SEMELHANTE

AZALEIA OU SEMELHANTE

PROJETO ARQUITETÔNICO

CASA DAINCLUSÃO – LEVY GASPARIAN

PLANTA PAISAGISMO

ESCALA 1:50

DESENHO

Arquiteto

Obruido Murer

ÁREA TOTAL: 202,24m²

REVISÃO Nº 00

PRANCHAS Nº

05

05

Responsável Técnico:

ESTE DOCUMENTO É DE TOTAL E EXCLUSIVA RESPONSABILIDADE DO EMITENTE